


Commune de **LA VILLE AUX DAMES (37)**
 Lieu dit « Le Triage »
 Section Cadastree AE - Parcelle 1380

PLAN DE MASSE

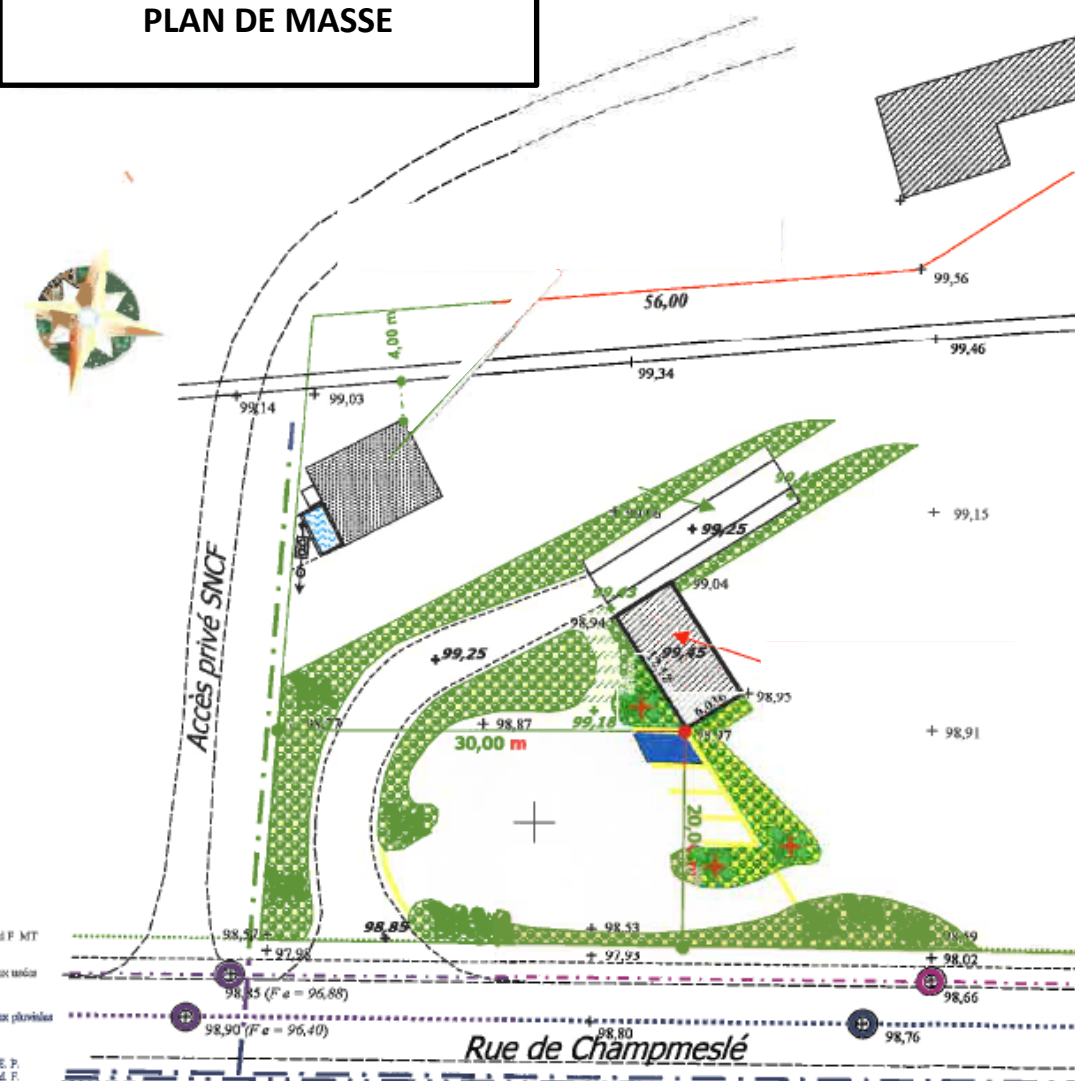

Plan de l'aire de lavage 10 m x 8 m
 Echelle : 1/100e

