



Commune de Courcoue
Section ZB, parcelles n°168 et 169
214210 m²

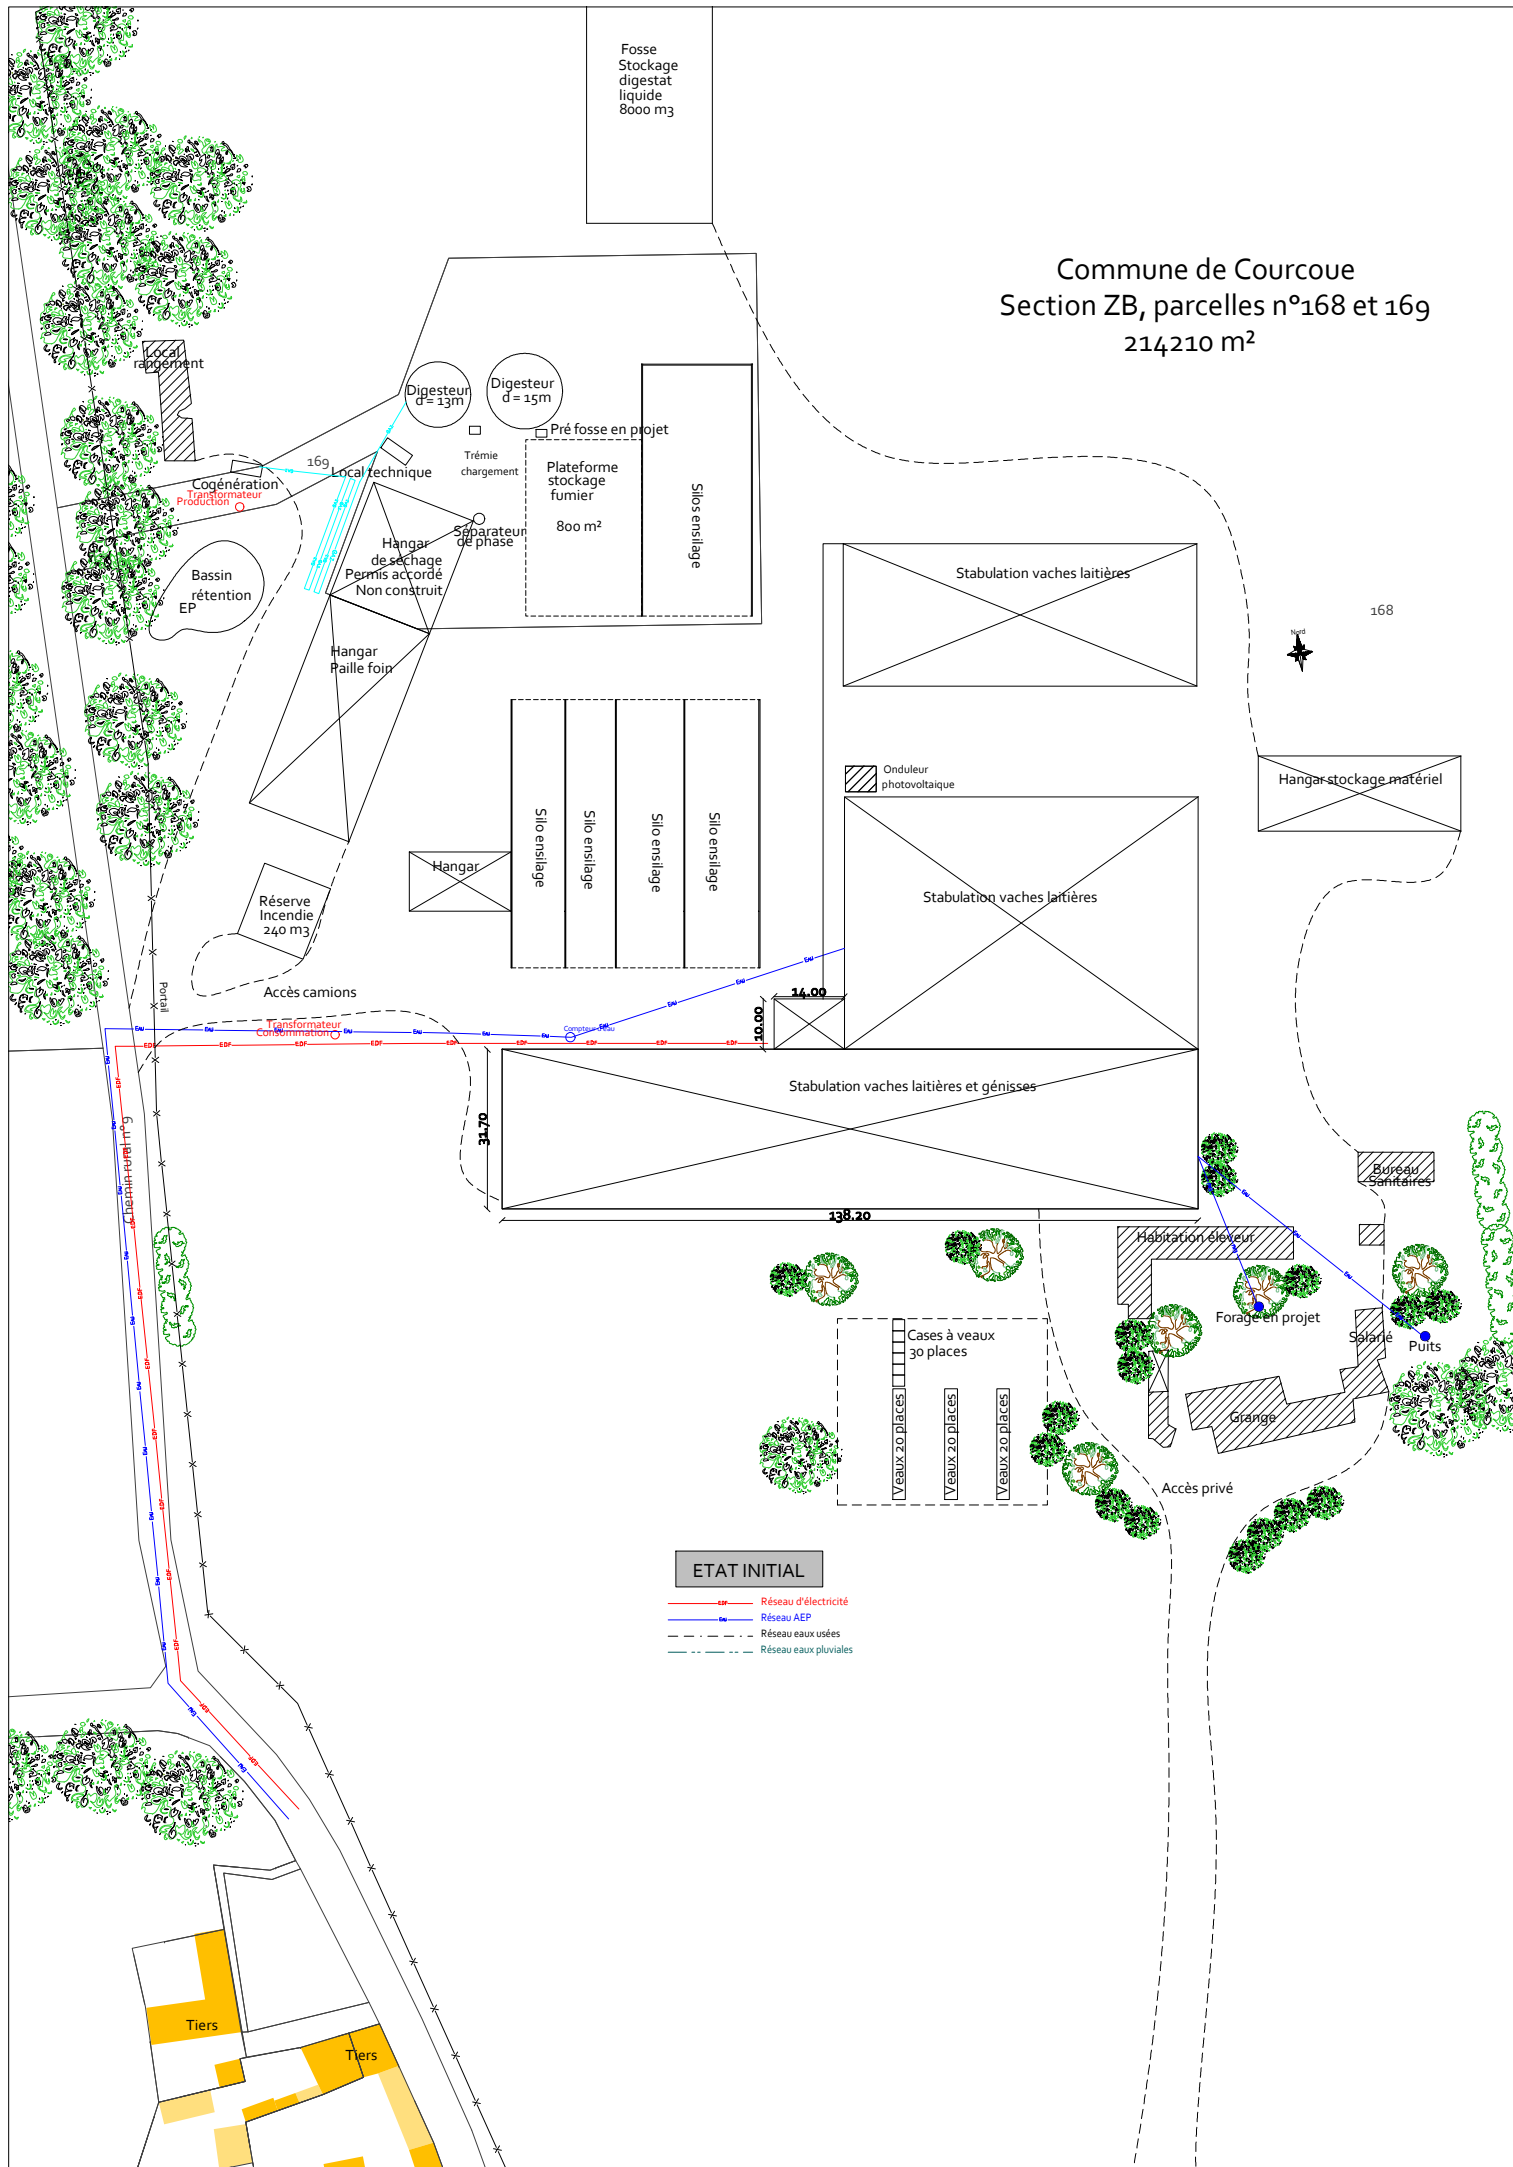

Commune de Courcoue
Section ZB, parcelles n°168 et 169
214210 m²

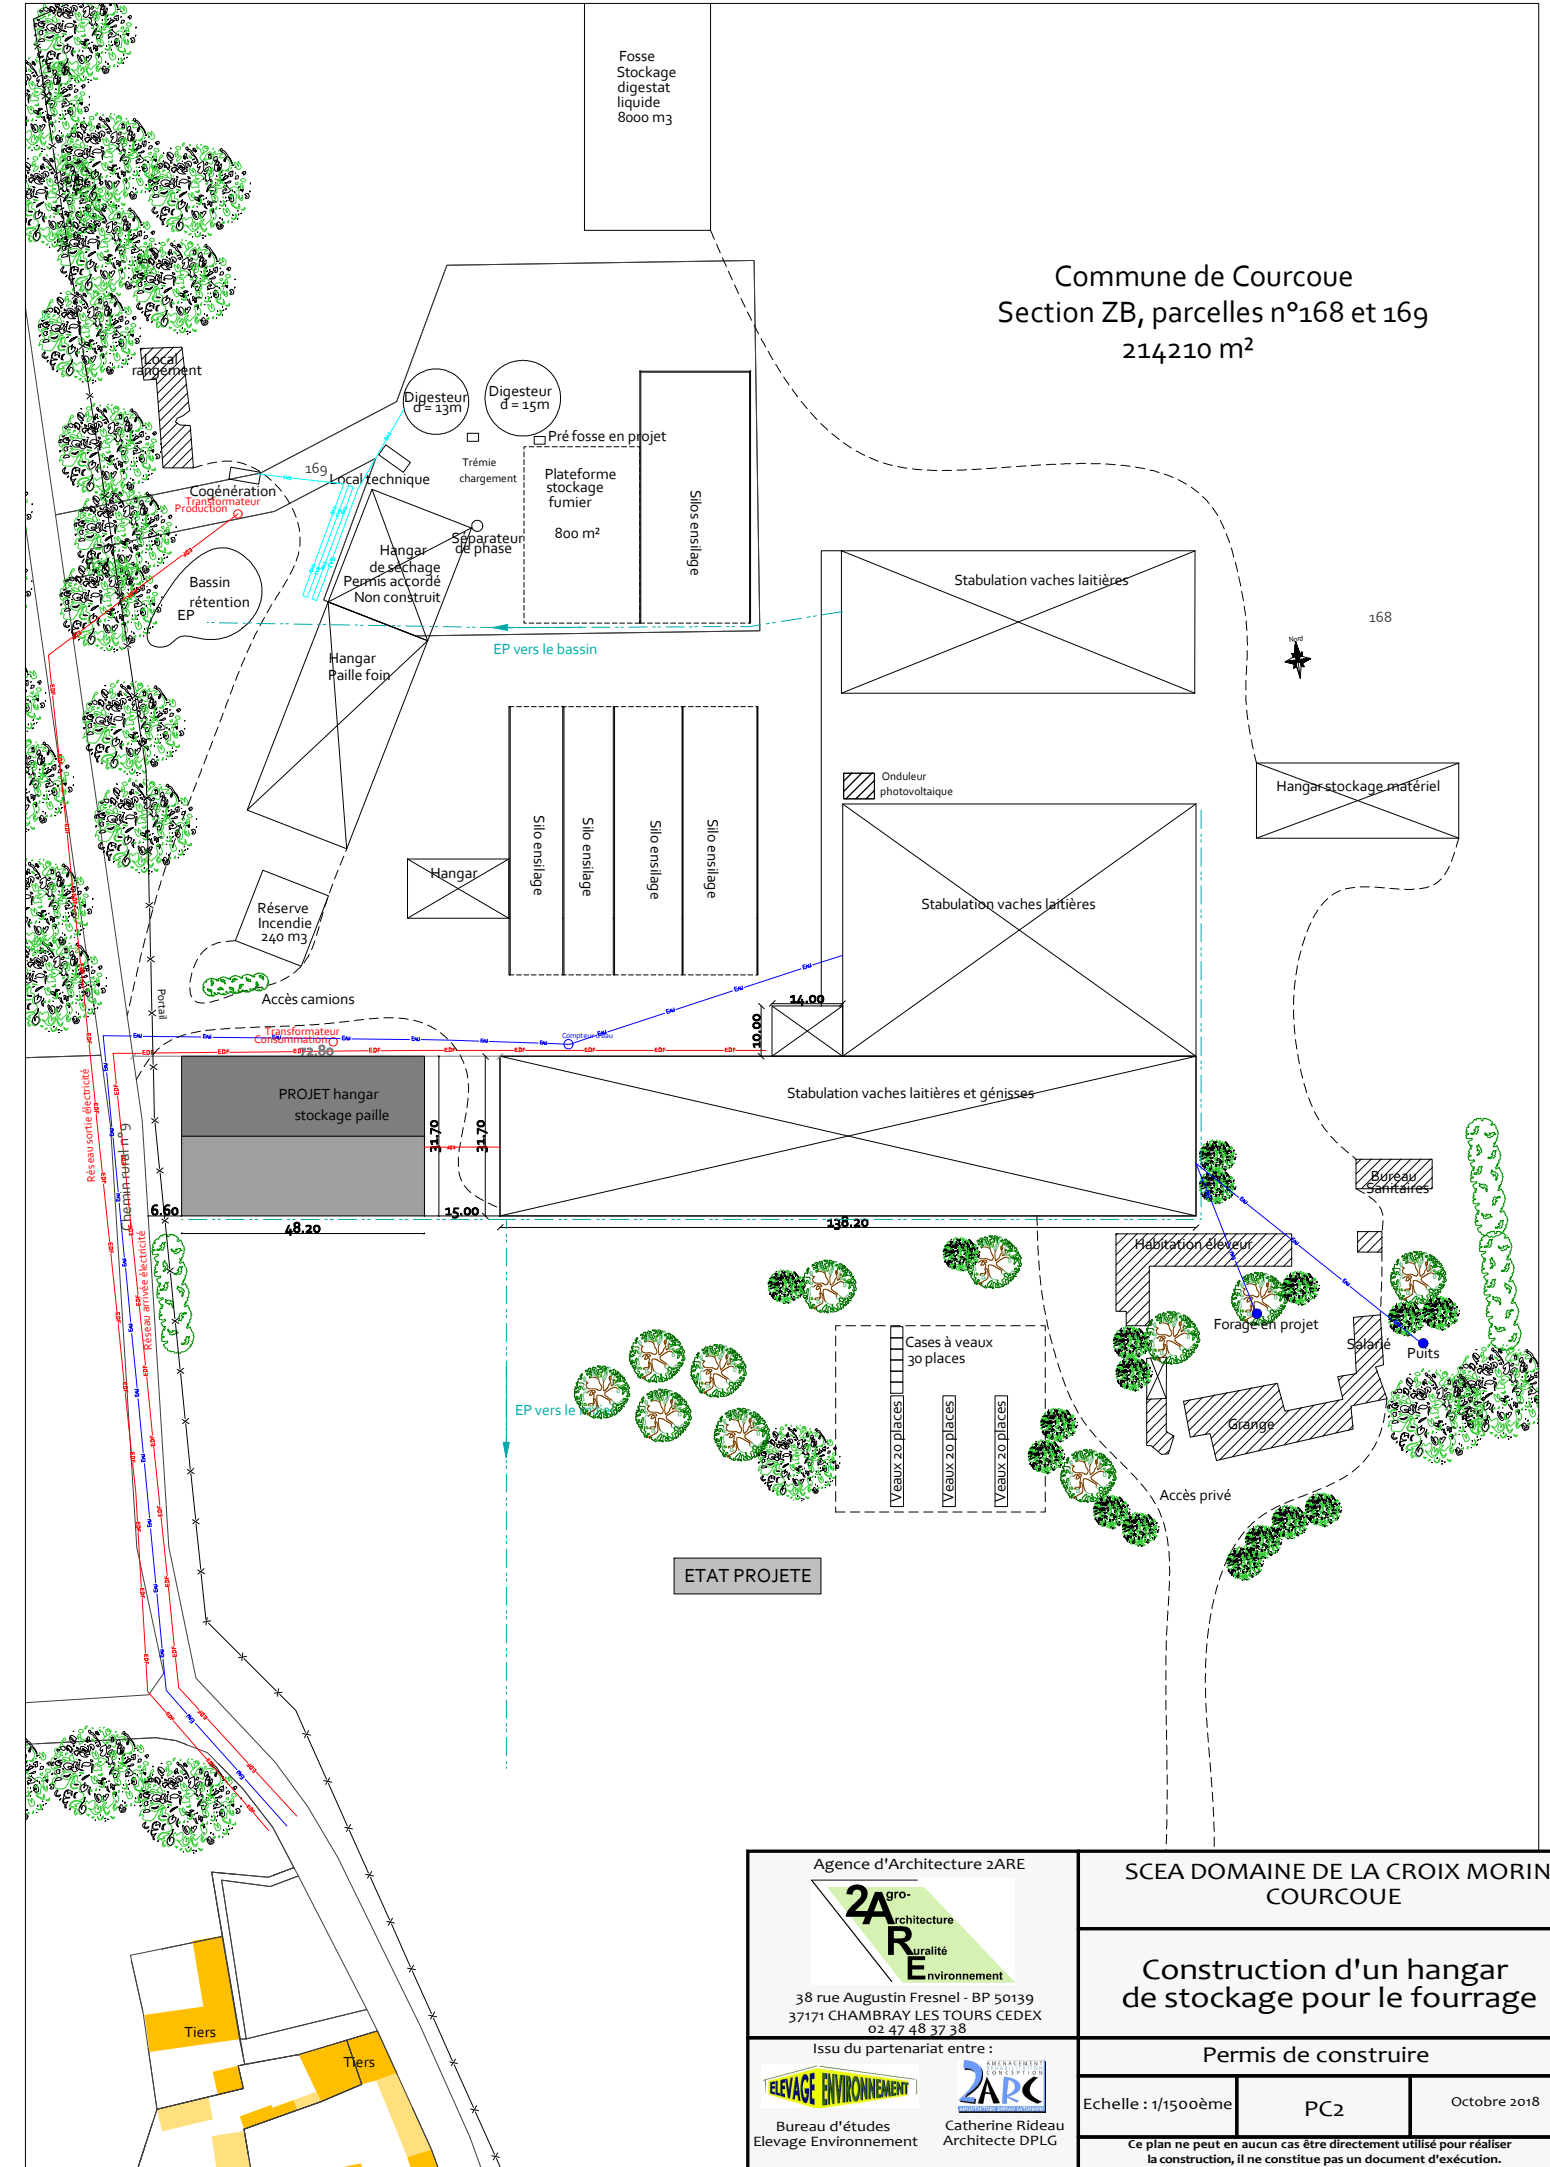

<p>Agence d'Architecture 2ARE</p> <p>2ARE gro-architecture Ruralité Environnement</p> <p>38 rue Augustin Fresnel - BP 50139 37171 CHAMBRAY LES TOURS CEDEX 02 47 48 37 38</p> <p>Issu du partenariat entre :</p> <p>ELEVAGE ENVIRONNEMENT 2APC Bureau d'études Catherine Rideau Elevage Environnement Architecte DPLG</p>	<p>SCEA DOMAINE DE LA CROIX MORIN COURCOUE</p>	
	<p>Construction d'un hangar de stockage pour le fourrage</p>	
<p>Permis de construire</p>		
<p>Echelle : 1/1500ème</p>	<p>PC2</p>	<p>Octobre 2018</p>
<p>Ce plan ne peut en aucun cas être directement utilisé pour réaliser la construction, il ne constitue pas un document d'exécution.</p>		