Photo 3

Commune de Courcoue
Section ZB, parcelles n°168 et 169
214210 m²

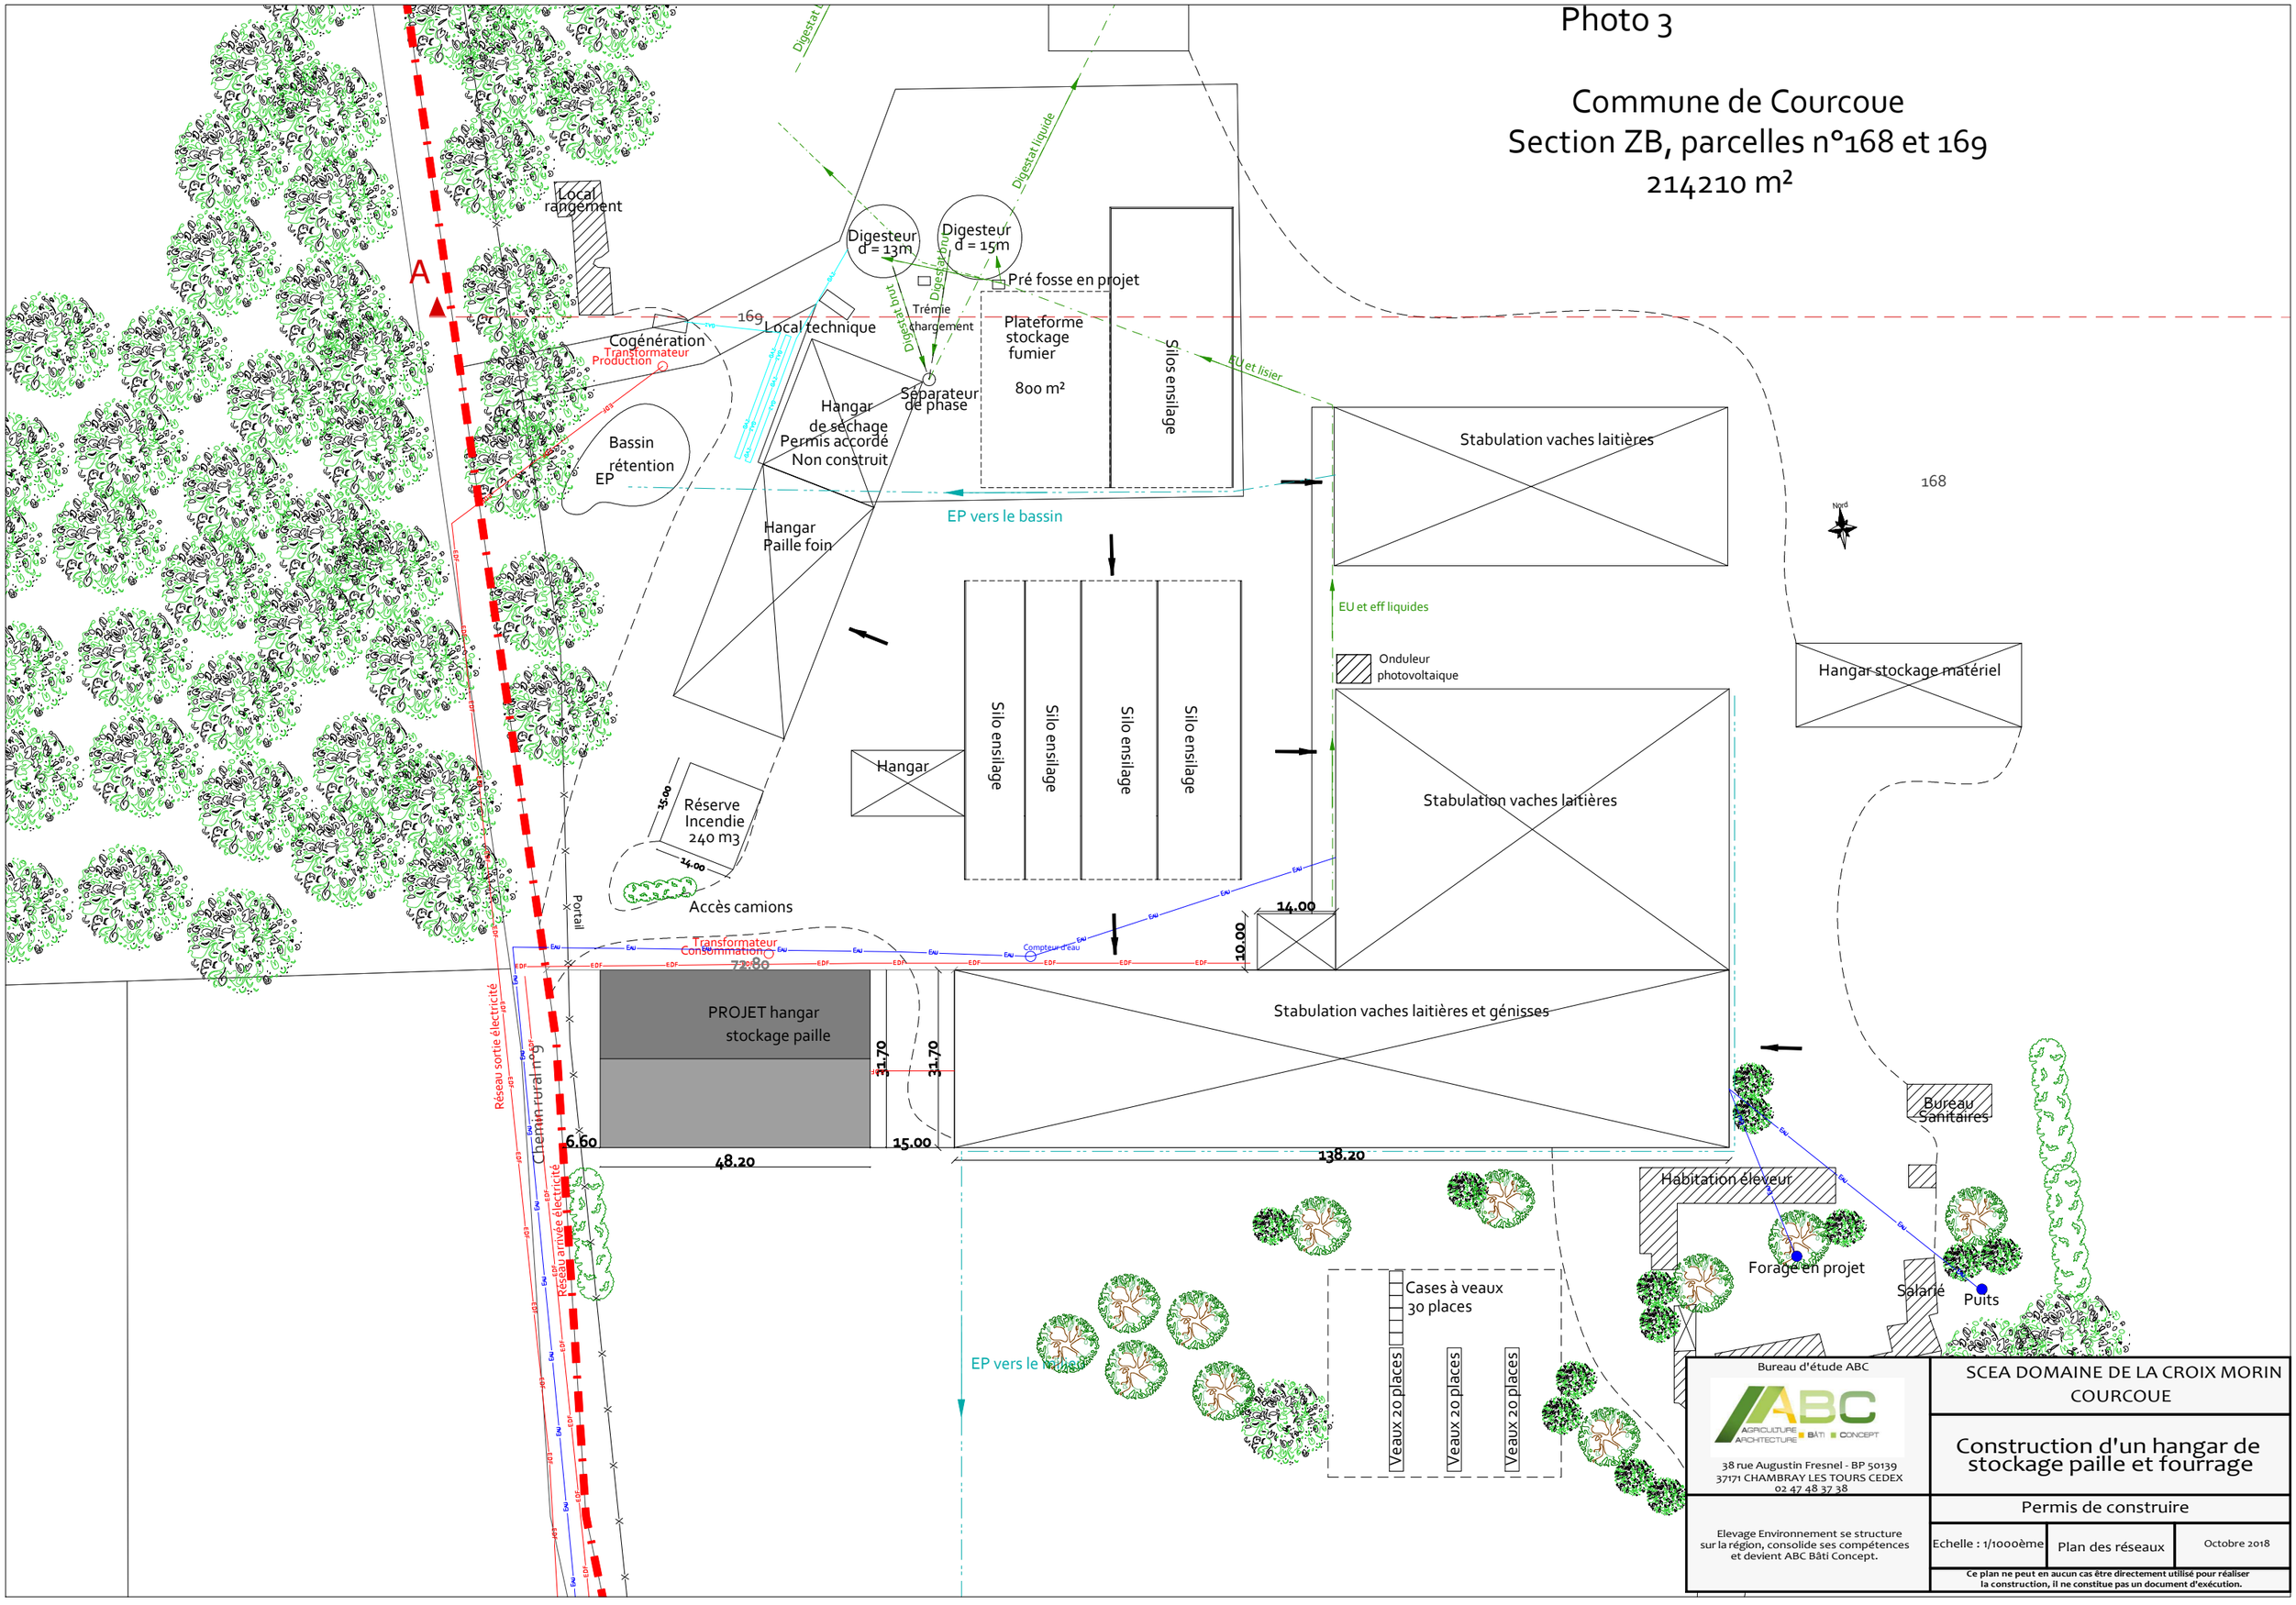

Bureau d'étude ABC

ABC AGRICULTURE ARCHITECTURE BÂTI CONCEPT

38 rue Augustin Fresnel - BP 50139
37171 CHAMBRAY LES TOURS CEDEX
02 47 48 37 38

Elevage Environnement se structure sur la région, consolide ses compétences et devient ABC Bâti Concept.

SCEA DOMAINE DE LA CROIX MORIN
COURCOUE

Construction d'un hangar de stockage paille et fourrage

Permis de construire

Echelle : 1/1000ème	Plan des réseaux	Octobre 2018

Ce plan ne peut en aucun cas être directement utilisé pour réaliser la construction, il ne constitue pas un document d'exécution.