


**STOCKAGE:**  
ht de stockage (racks) : 10.00m  
2 cellules de 4500.00m<sup>2</sup>  
bâtiment : structure métallique, couverture étanchéité, bardage métallique  
ht max du bâtiment : 12m

**STOCKAGE produits "Total"**  
ht de stockage (racks): 10.00m  
1 cellule de 3000.00m<sup>2</sup>  
bâtiment: structure béton, murs périphériques préfa.béton, charpente béton, couverture étanchéité  
ht max du bâtiment : 12m

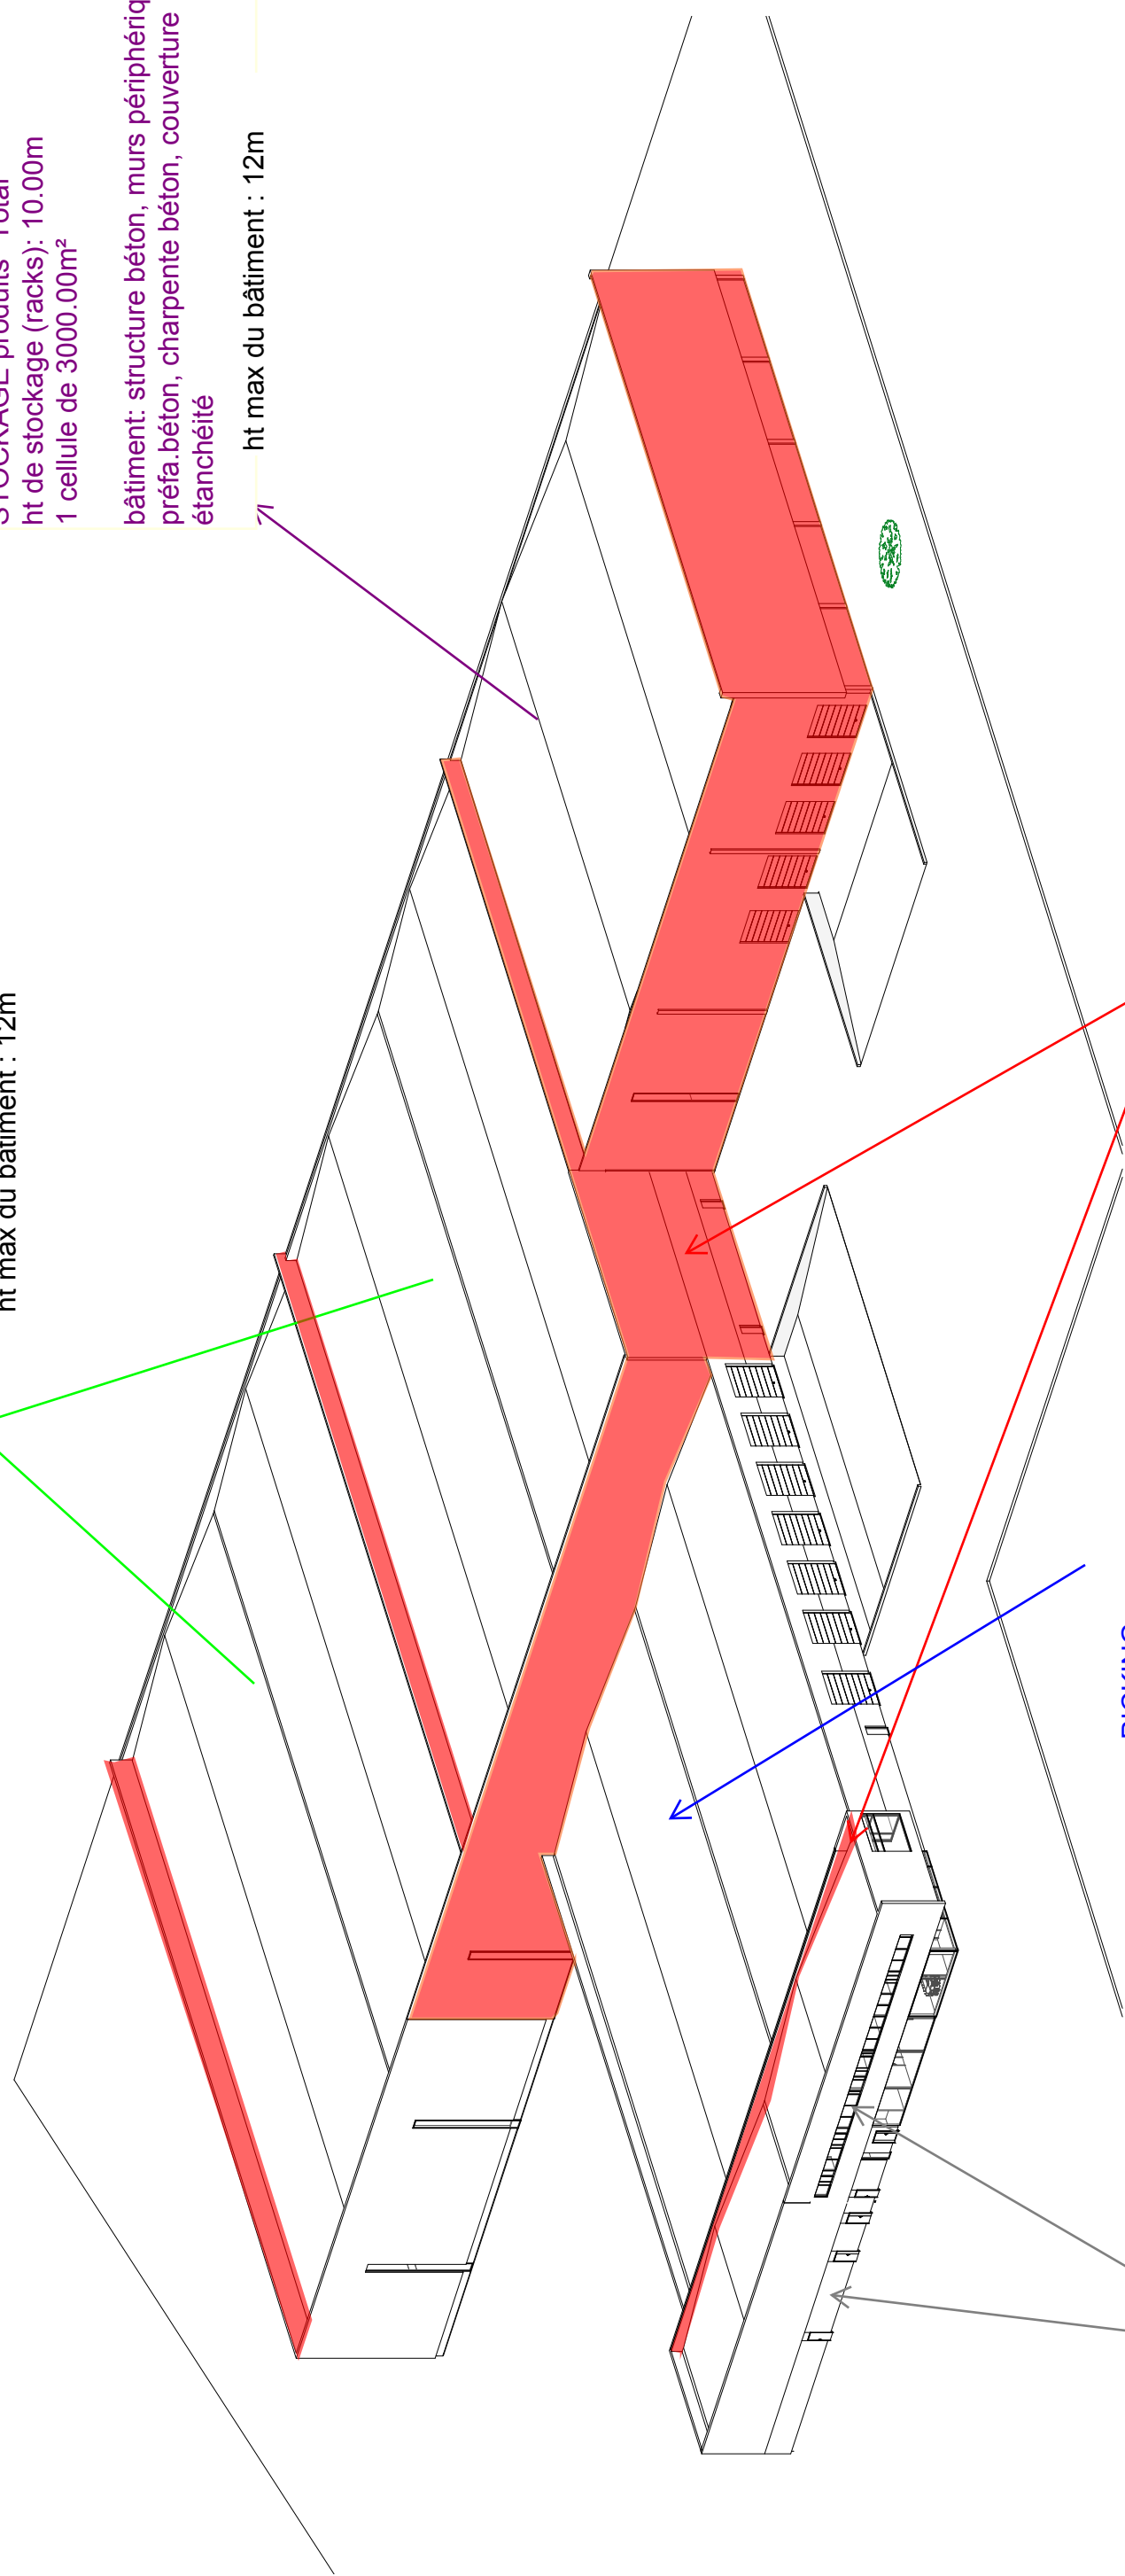

murs séparatifs entre cellules CF 2h te ht +1m (béton préfabriqué)

**PICKING:**  
ht de stockage(étagères) : 3.50m  
1 cellule de 3735.00m<sup>2</sup>

bâtiment: structure métallique, couverture étanchéité, bardage métallique

ht max du bâtiment : 6m

locaux sociaux au RDC & locaux techniques; bureaux au R+1  
720.00m<sup>2</sup>(rdc) + 520.00m<sup>2</sup> (r+1)

bâtiment : structure métallique, couverture étanchéité, bardage métallique  
ht max du bâtiment : 8.40m