
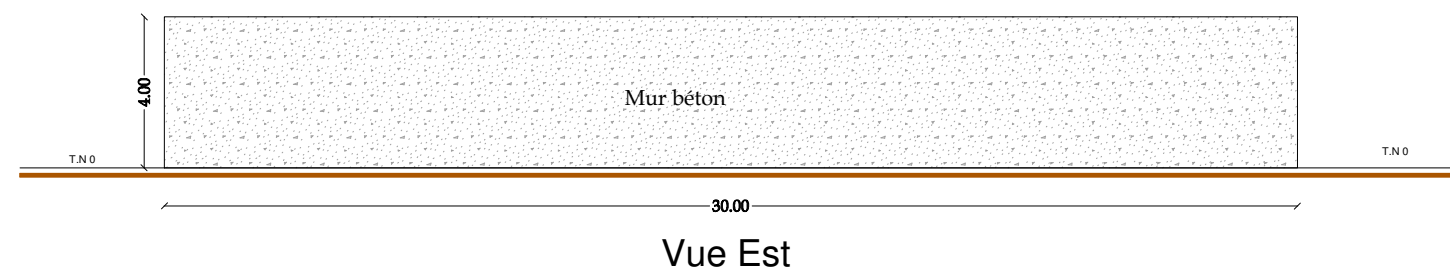
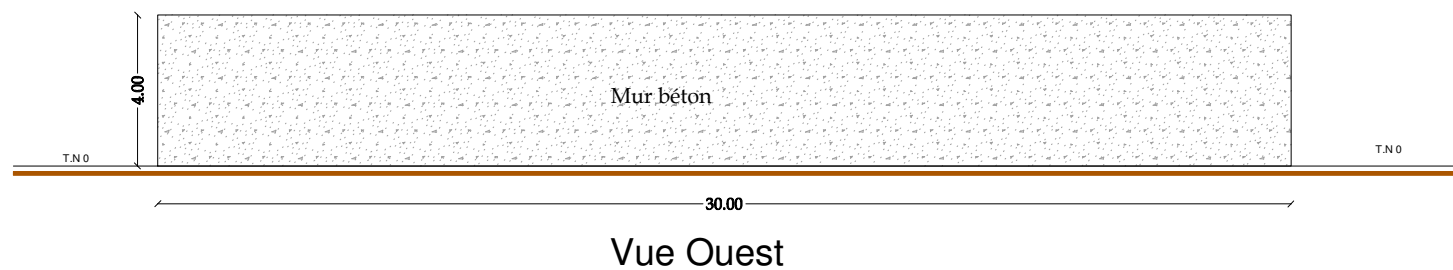
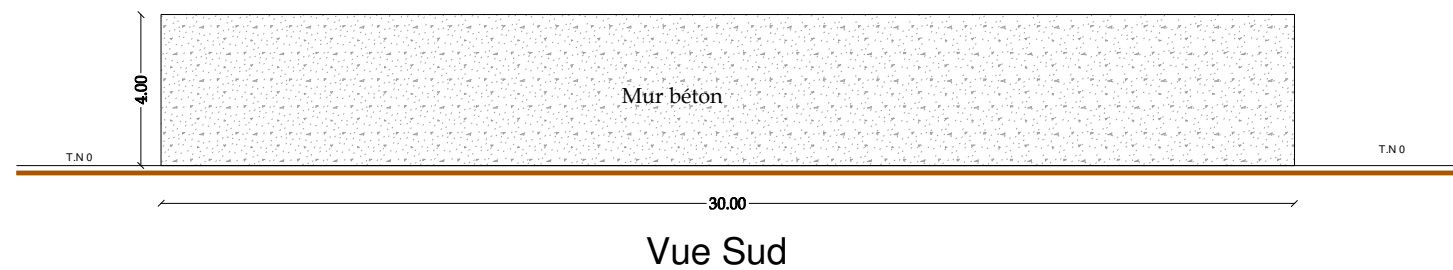


# Fosse digestat

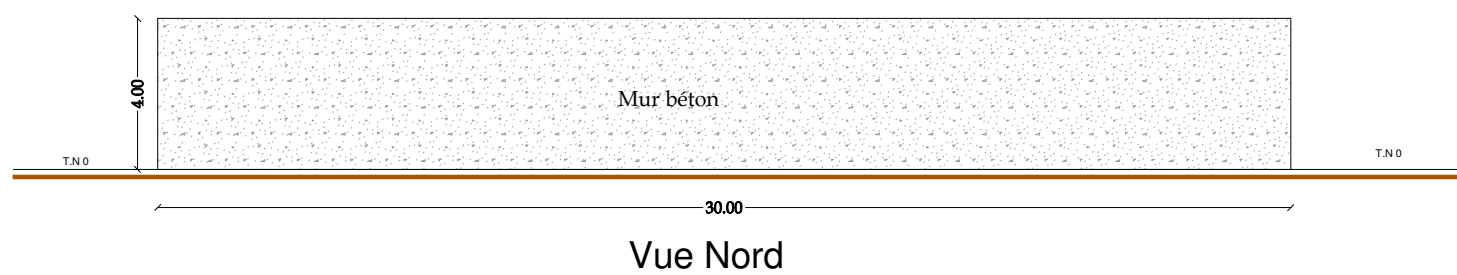

<p>Agence d'Architecture 2ARE</p> <p><b>2ARE</b> gro- Architecture Ruralité E environnement</p> <p>38 rue Augustin Fresnel - BP 50139 37171 CHAMBRAY LES TOURS CEDEX 02 47 48 37 38</p>	<p>SAS BIOGAZ LA CROIX MORIN COURCOUE</p>		
	<p>Extension de l'unité de méthanisation</p>		
<p>Issu du partenariat entre :</p> <p><b>ELEVAGE ENVIRONNEMENT</b> Bureau d'études Elevage Environnement</p> <p><b>2ARC</b> Catherine Rideau Architecte DPLG</p>	<p>Permis de construire</p>		
<p>Echelle : 1/200ème</p>	<p>PC5</p>	<p>Octobre 2018</p>	
<p>Ce plan ne peut en aucun cas être directement utilisé pour réaliser la construction, il ne constitue pas un document d'exécution.</p>			