



# Local technique

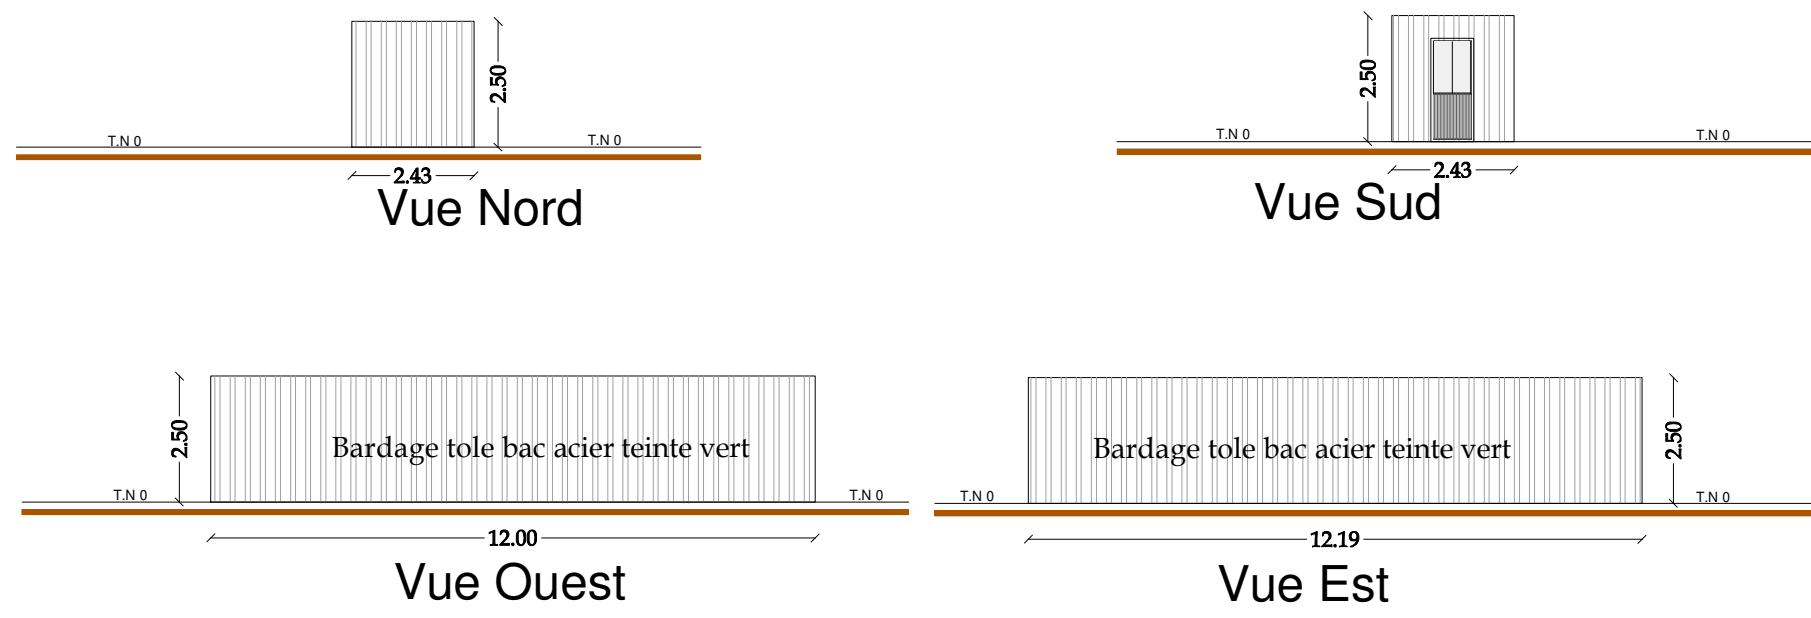

# Local cogénération

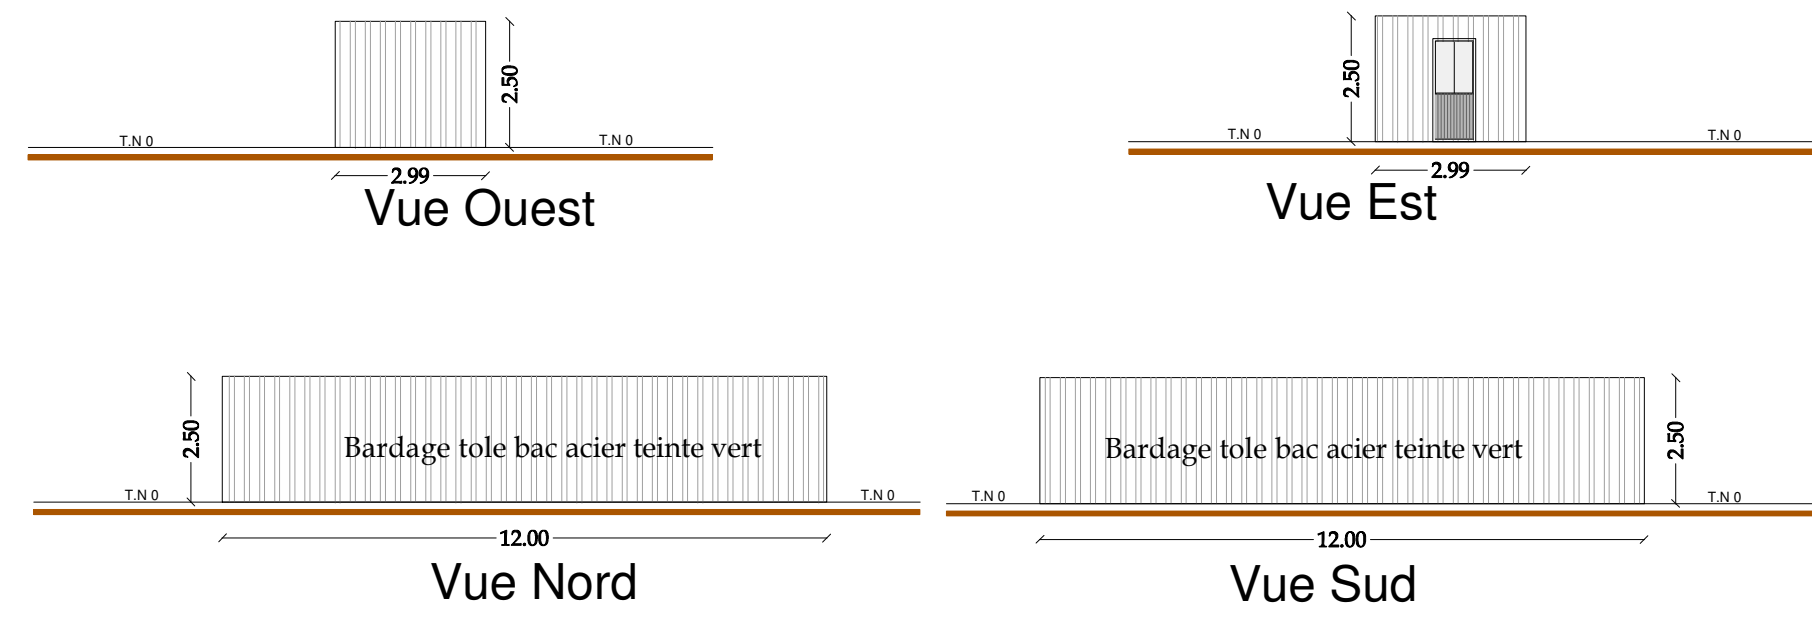

Agence d'Architecture 2ARE  38 rue Augustin Fresnel - BP 50139 37171 CHAMBRAY LES TOURS CEDEX 02 47 48 37 38		SAS BIOGAZ LA CROIX MORIN COURCOUE	
<b>Extension de l'unité de méthanisation</b>			
<b>Permis de construire</b>			
Issu du partenariat entre :  Bureau d'études Elevage Environnement	 Catherine Rideau Architecte DPLG	Echelle : 1/150ème PC5	Octobre 2018
Ce plan ne peut en aucun cas être directement utilisé pour réaliser la construction, il ne constitue pas un document d'exécution.			