

Photo 3

Commune de Courcoue
Section ZB, parcelles n°168 et 169
214210 m²

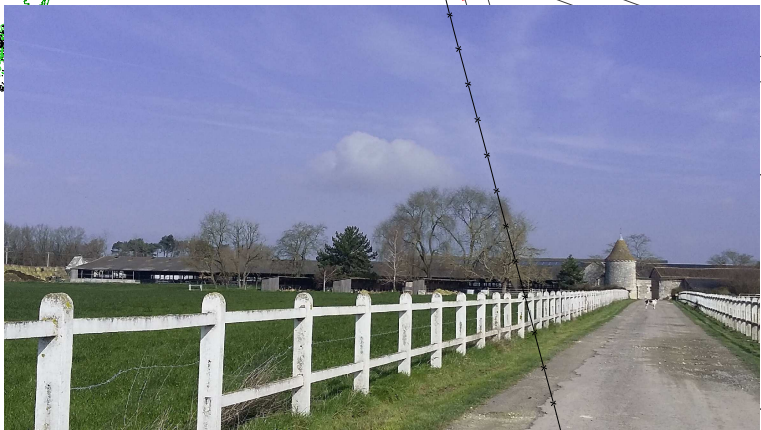


Photo 2 - PC7 - Environnement proche



Photo 1 - PC8 - Paysage lointain

Légende

- Emplacement photos
- Limite parcellaire

Agence d'Architecture 2ARE 38 rue Augustin Fresnel - BP 50139 37171 CHAMBRAY LES TOURS CEDEX 02 47 48 37 38 Issu du partenariat entre : Bureau d'études Elevage Environnement Catherine Rideau Architecte DPLG	SAS BIOGAZ LA CROIX MORIN COURCOUE Extension de l'unité de méthanisation Permis de construire Echelle : 1/2000ème PC2 - PC7 - PC8 Octobre 2018 <small>Ce plan ne peut en aucun cas être directement utilisé pour réaliser la construction, il ne constitue pas un document d'exécution.</small>
--	--