




Digesteurs 1 et 2

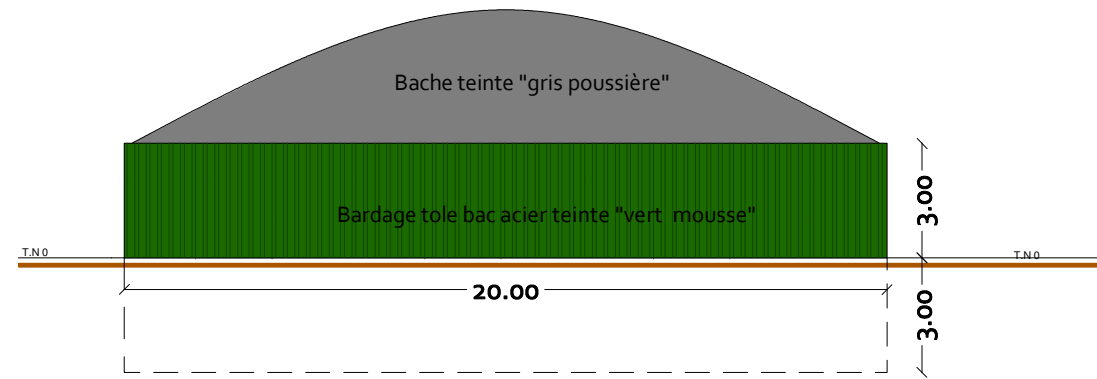


Vue Nord

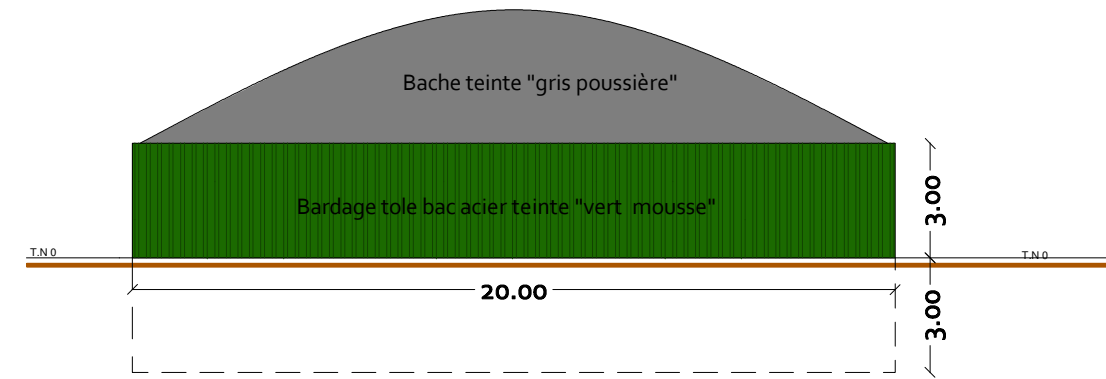

Vue Ouest

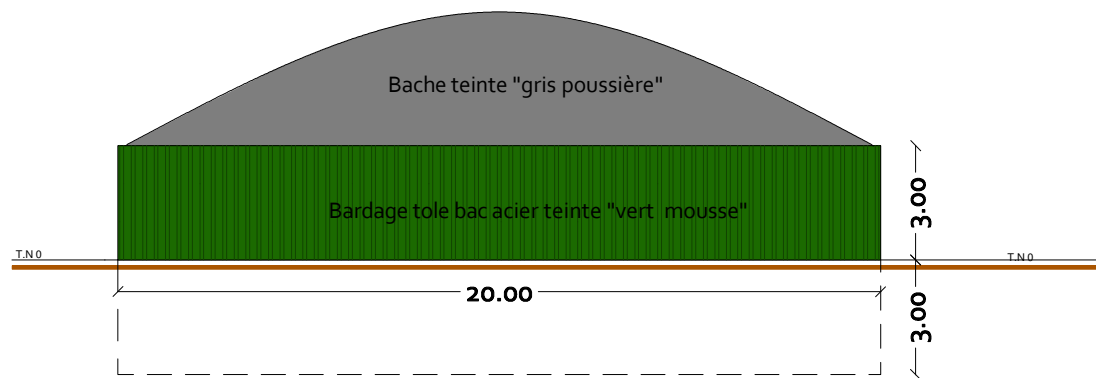

Vue Est

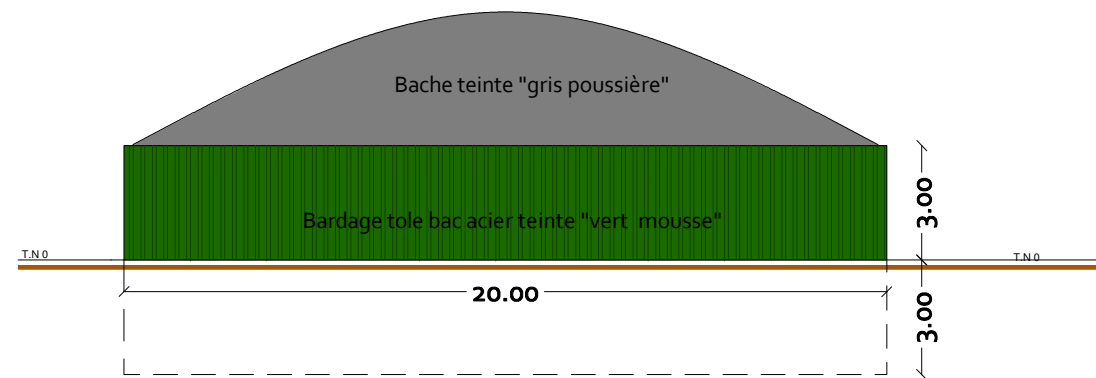

Vue Sud

Agence d'Architecture 2ARE

2ARE
Architecture
Ruralité
Environnement

38 rue Augustin Fresnel - BP 50139
77700 CHAMBRAY LES TOURS CEDEX
02 47 48 37 38

issu du partenariat entre :

ELEVAGE ENVIRONNEMENT
Bureau d'études
Elevage Environnement

2ARC
Catherine Rideau
Architecte DPLG

SARL CONTRAY ENERGIE LA ROCHE CLERMAULT		
Mise en place d'une unité de méthanisation		
Permis de construire		
Echelle : 1/200ème	PC5	Février 2019
Ce plan ne peut en aucun cas être directement utilisé pour réaliser la construction, il ne constitue pas un document d'exécution.		