





Photo n°2

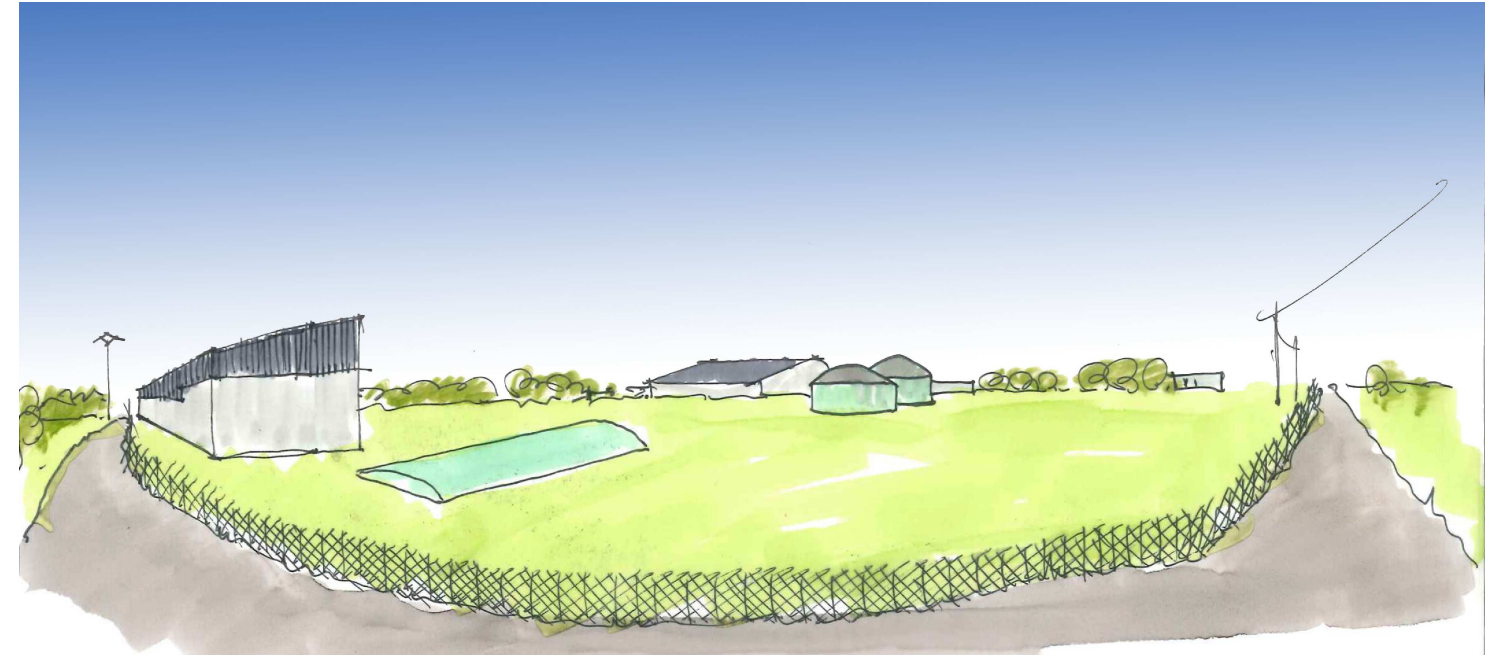

PC 6 - Document graphique

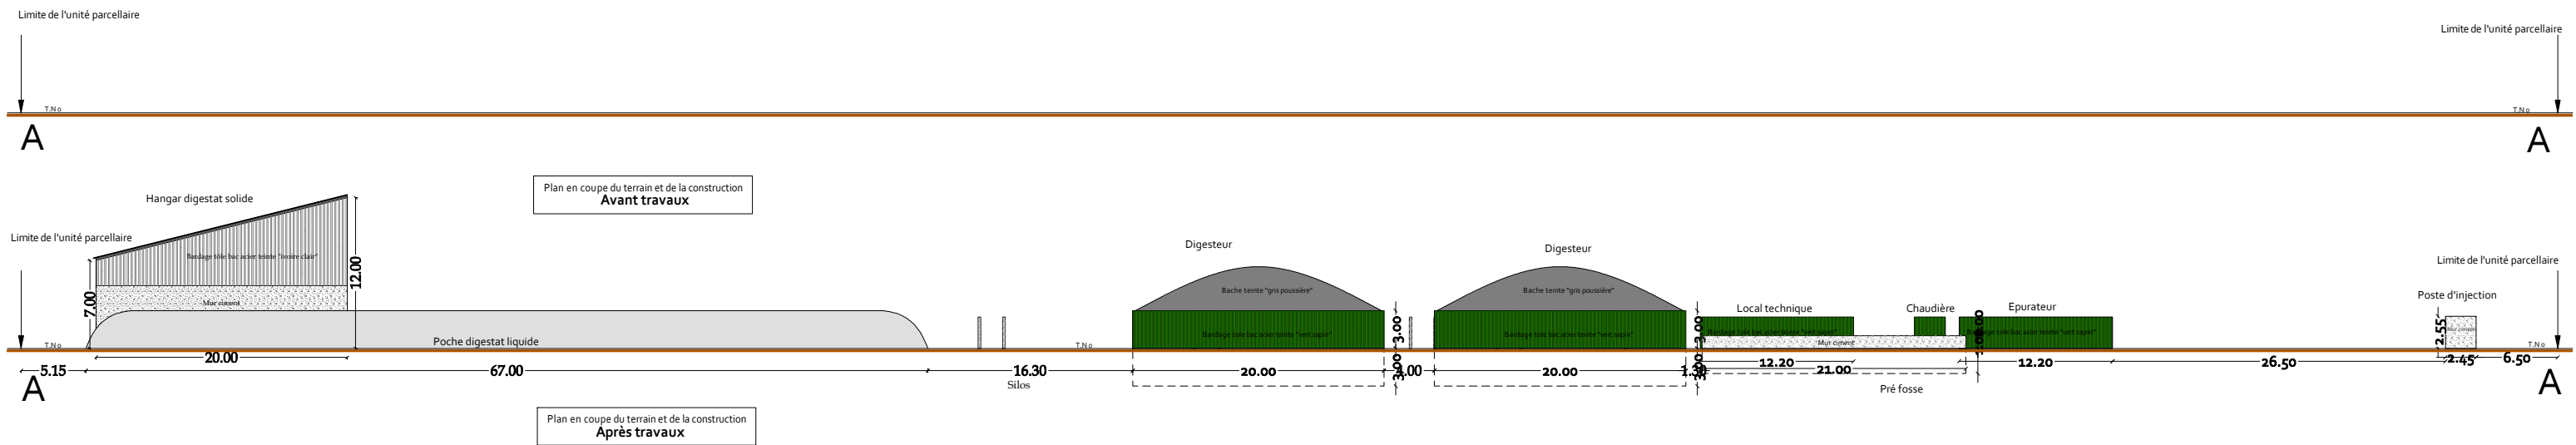

Agence d'Architecture **2ARE**
 2^e degré
 Architecture
 Ruralité
 Environnement
 38 rue Augustin Fresnel - BP 50139
 51700 CHAMBRAY LES TOURS CEDEX
 02 47 48 37 38
 Issu du partenariat entre :
ELLEVAGE ENVIRONNEMENT | **2ARC**
 Bureau d'études Elevage Environnement | Catherine Rideau Architecte DPLG

SARL CONTRAY ENERGIE
 LA ROCHE CLERMAULT

Mise en place d'une unité
 de méthanisation

Permis de construire

Echelle : 1/500ème | PC3 - PC6 | Février 2019

Ce plan ne peut en aucun cas être directement utilisé pour réaliser la construction, il ne constitue pas un document d'exécution.