
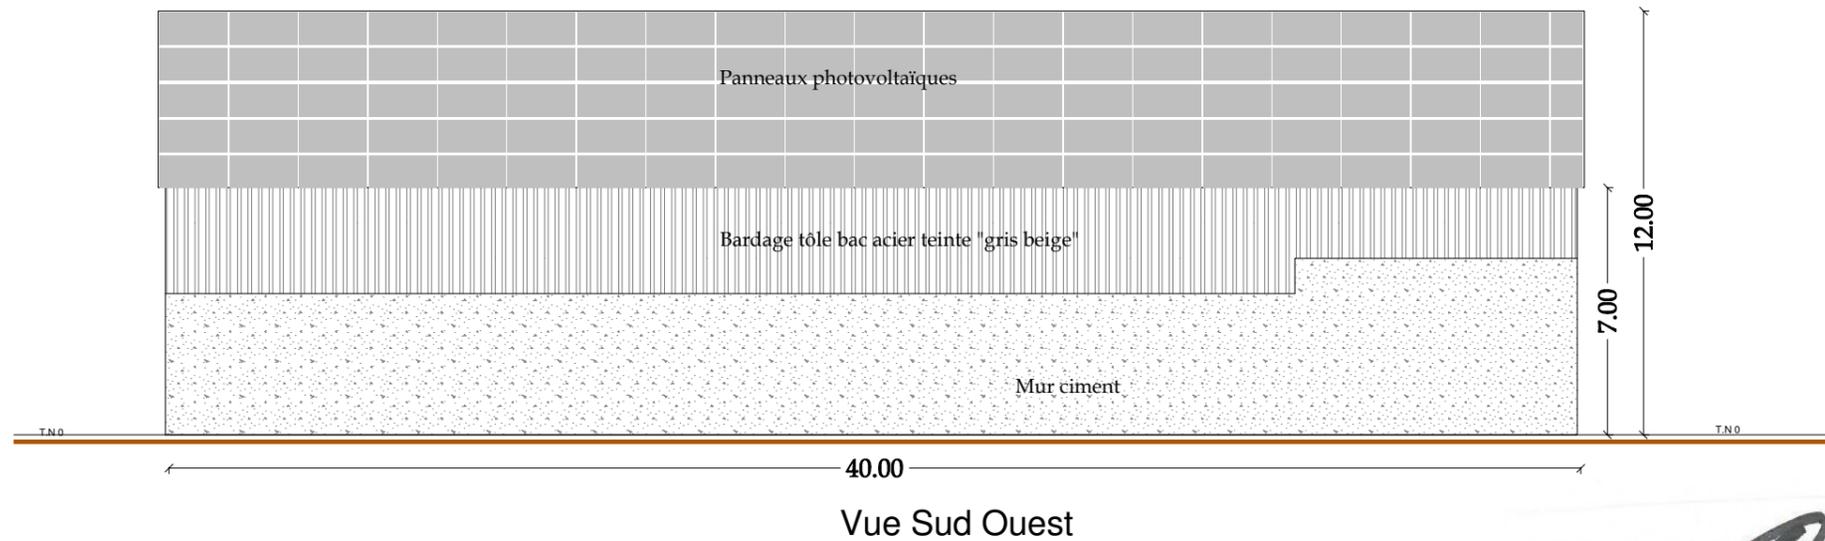
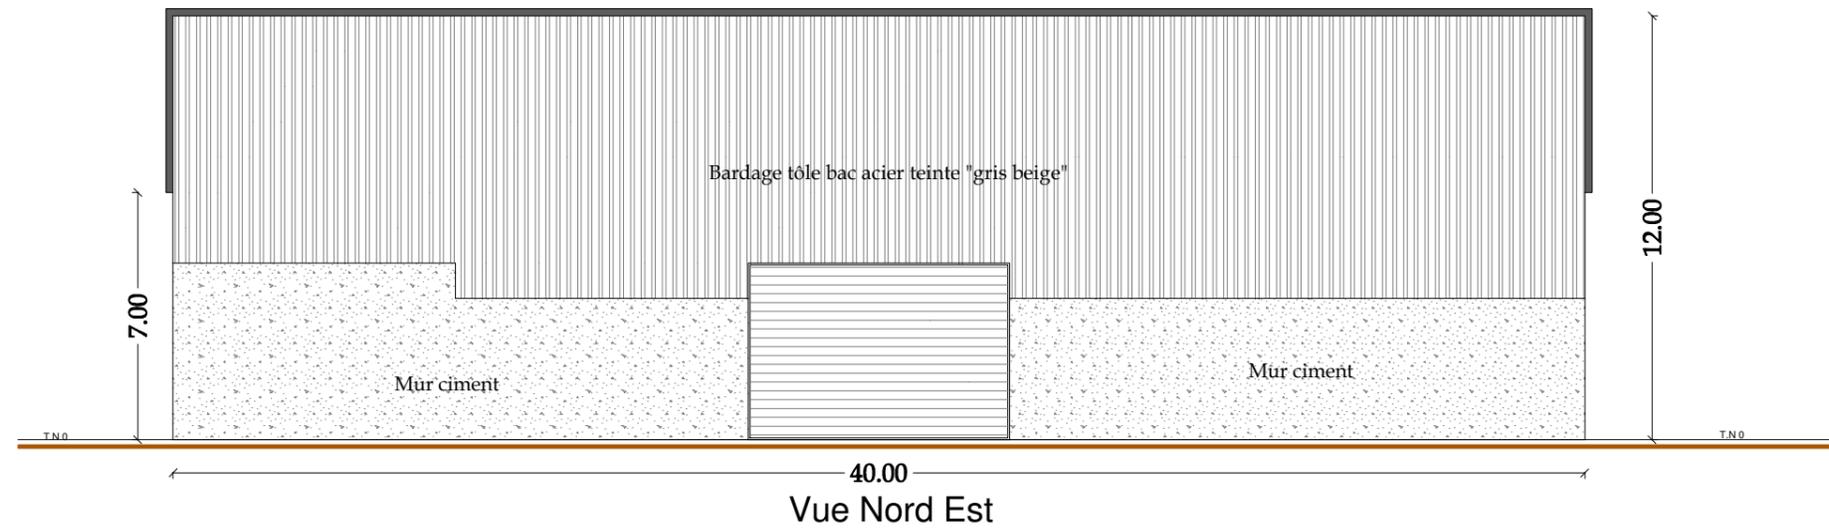
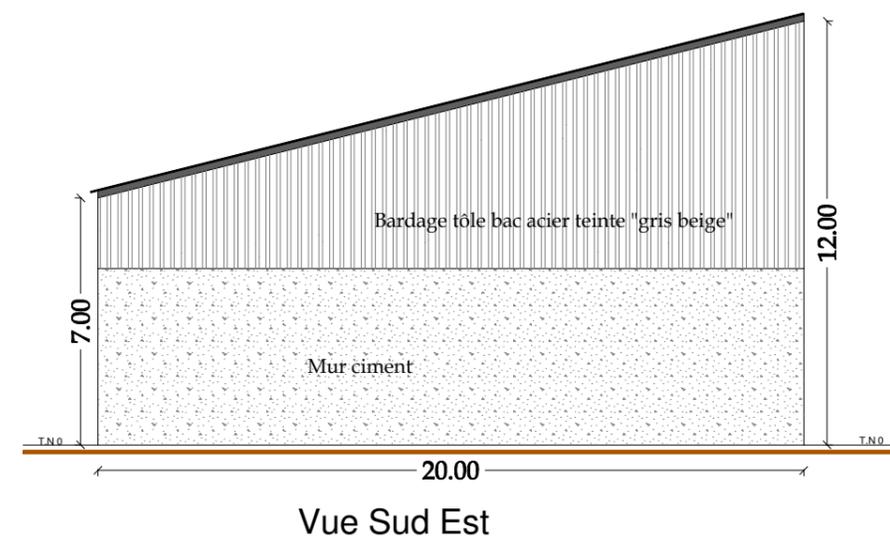


# Hangar digestat solide

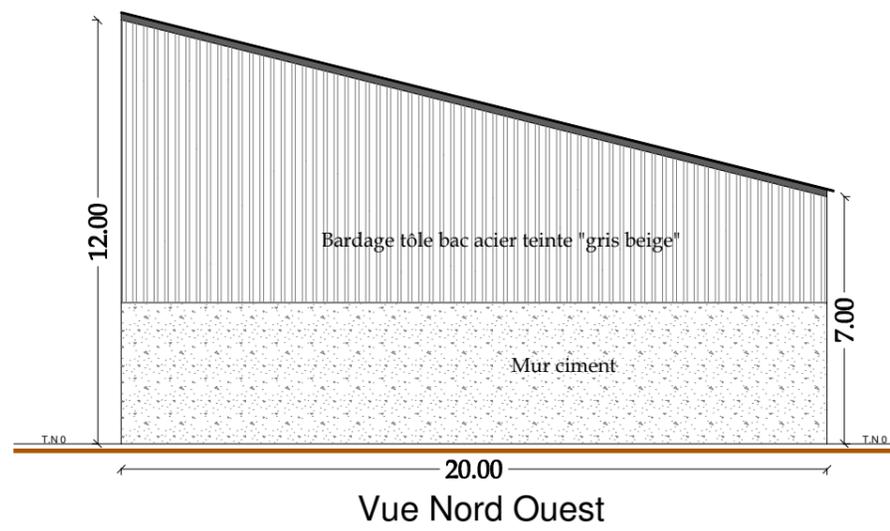

Agence d'Architecture 2ARE  
2ARE  
Architecture  
Durabilité  
Environnement  
38 Rue Augustin Fresnel - BP 50139  
77100 HAMBRAY LES TOURS CEDEX  
02 47 48 37 38  
Issu du partenariat entre :  
BUREAU D'ETUDES  
Elevage Environnement  
2ARC  
Catherine Rideau  
Architecte DPLG

SARL CONTRAY ENERGIE LA ROCHE CLERMAULT		
Mise en place d'une unité de méthanisation		
Permis de construire		
Echelle : 1/200ème	PC5	Février 2019
Ce plan ne peut en aucun cas être directement utilisé pour réaliser la construction, il ne constitue pas un document d'exécution.		