




## Local technique

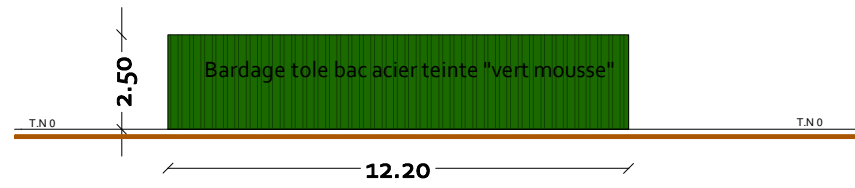


Vue Est

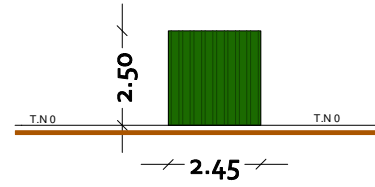

Vue Nord

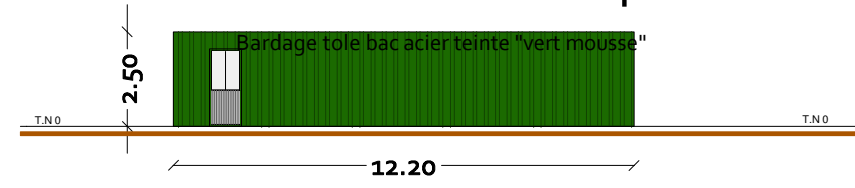


Vue Ouest

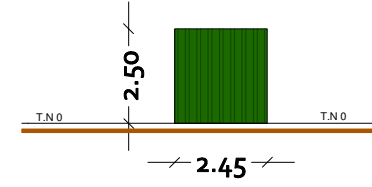


Vue Sud


## Epurateur

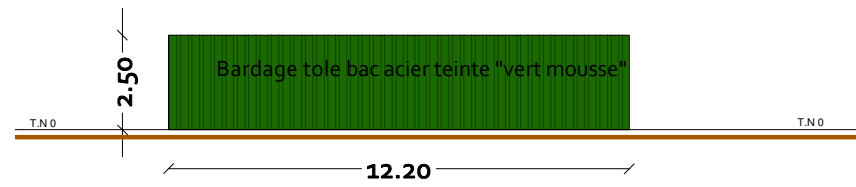


Vue Est

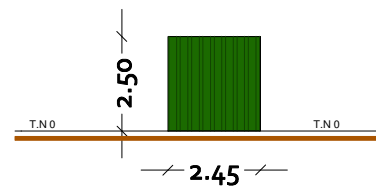

Vue Nord

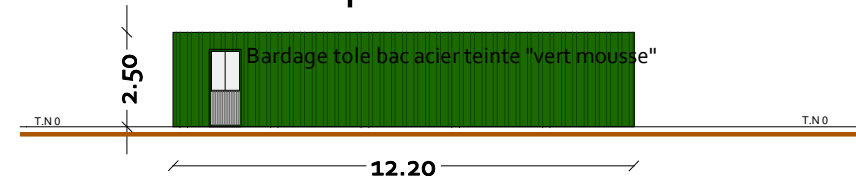


Vue Ouest

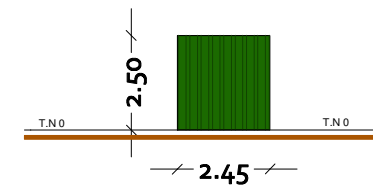


Vue Sud


## Chaudière

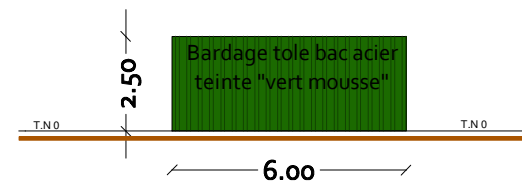


Vue Nord

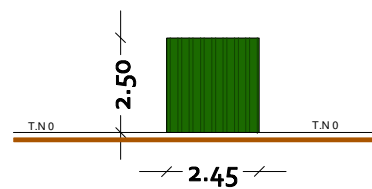

Vue Est

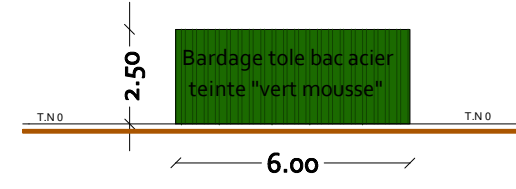

Vue Sud

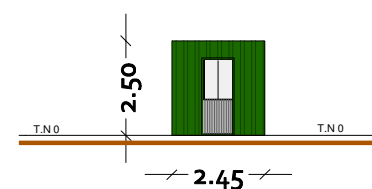

Vue Ouest

Agence d'Architecture 2ARE  
**2ARE** Architecture  
 Ruralité Environnement  
 38 rue Augustin Fresnel - BP 50139  
 72121 CHAMBRAY LES TOURS CEDEX  
 02 47 48 37 38  
 Issu du partenariat entre :  
  
 Bureau d'études Eleveage Environnement  
  
 Catherine Rideau Architecte DPLG

SARL CONTRAY ENERGIE  
LA ROCHE CLERMAULT

Mise en place d'une unité  
de méthanisation

Permis de construire

Echelle : 1/200ème

PC5

Février 2019

Ce plan ne peut en aucun cas être directement utilisé pour réaliser la construction, il ne constitue pas un document d'exécution.