
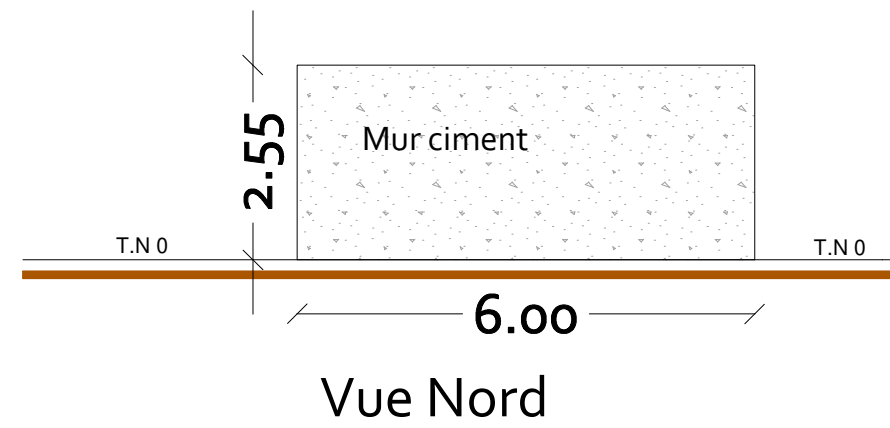
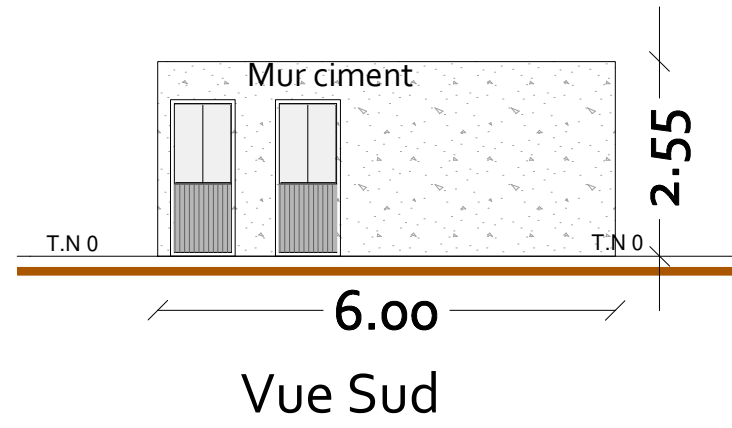
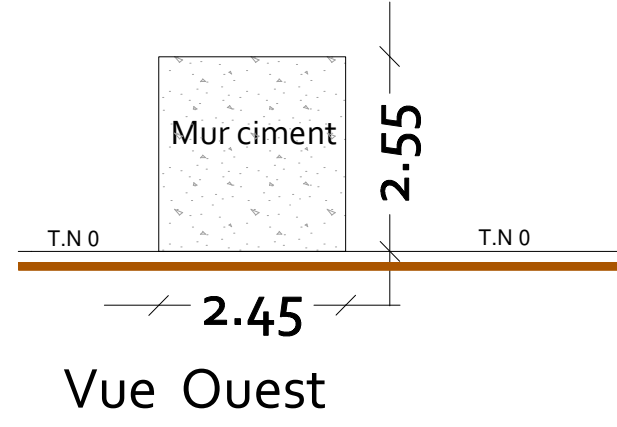


Local transfo

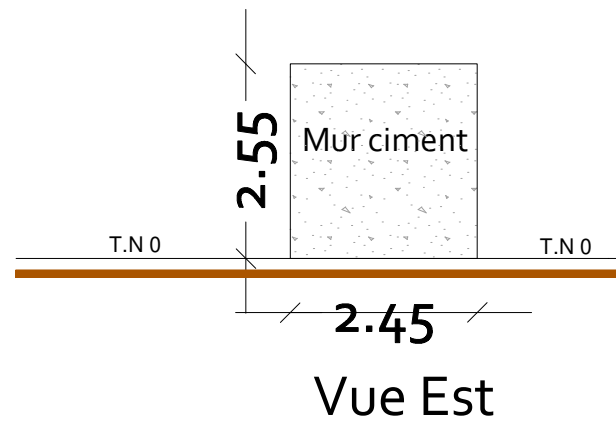

Agence d'Architecture ZARE
 pro-
 architecture
 ruralité
 E
 environnement
 38 rue Augustin Fresnel - BP 50139
 71700 CHAMBRAY LES TOURS CEDEX
 02 47 48 37 38
 Issu du partenariat entre :
 BUREAU D'ETUDES
 Elevage Environnement
 Catherine Rideau
 Architecte DPLG

SARL CONTRAY ENERGIE LA ROCHE CLERMAULT		
Mise en place d'une unité de méthanisation		
Permis de construire		
Echelle : 1/100ème	PC5	Février 2019
Ce plan ne peut en aucun cas être directement utilisé pour réaliser la construction, il ne constitue pas un document d'exécution.		