




**PRÉFÈTE  
D'INDRE-  
ET-LOIRE**

*Liberté  
Égalité  
Fraternité*

**Direction départementale  
des territoires**

## Tours Loire Aval 1<sup>re</sup> tranche des travaux de fiabilisation des levées sur les communes de La Riche et Saint-Genouph


- Carte des zones de travaux

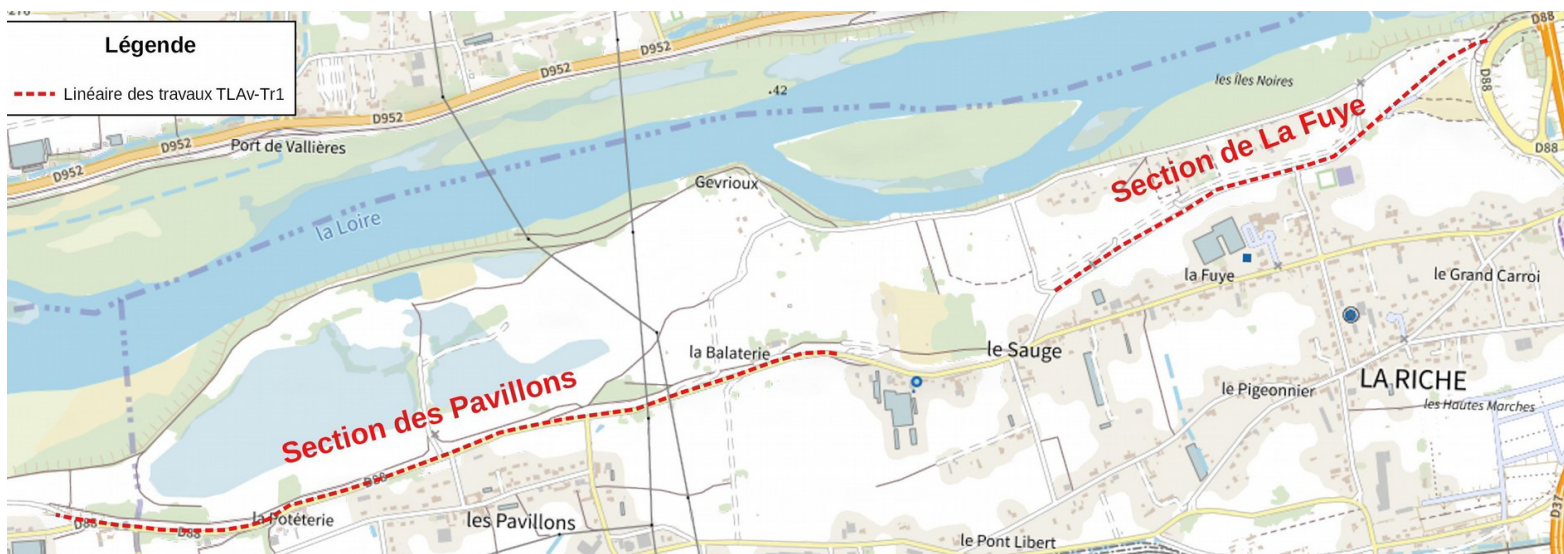

- Schéma des phases de réalisation du chantier

### SCHÉMA DES PHASES DE RÉALISATION D'UN ÉCRAN ÉTANCHE EN CORPS DE DIGUE

*Durées indicatives des ateliers pour la production de 1000 mètres linéaires d'écran étanche*

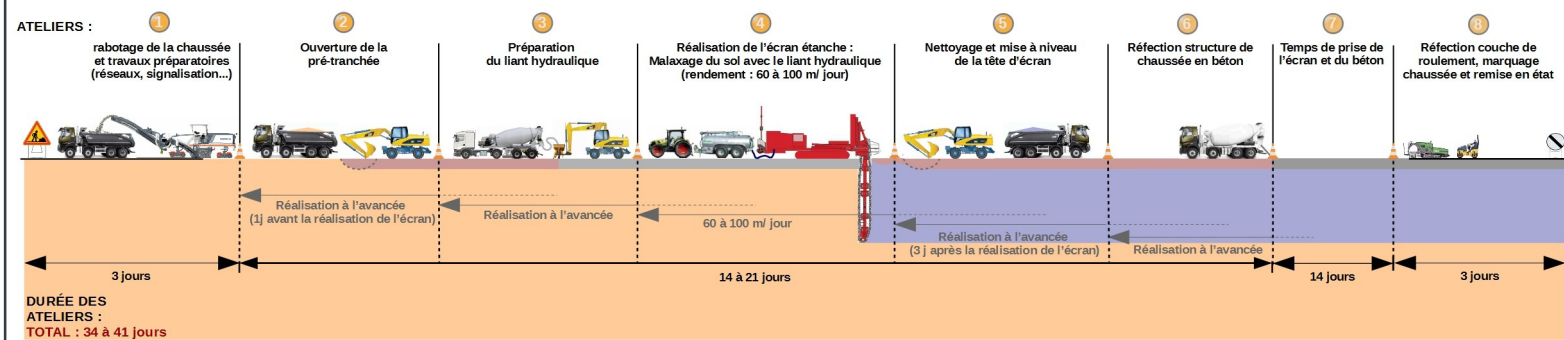

- Détail de la zone de travaux « Les Pavillons » et du bâti en pied de digue coté val

**Renforcement de la levée de Tours Loire aval  
Tranche 1  
Parcelles et bâti à constater**

Sources : © Plan IGN v2 © 2020  
Dreal Centre-Val de Loire \ SEBRINA.L \ DETL \ BETT  
Echelle : 1:2000

**Légende**

- Linéaire des travaux TLA-V-Tr1
- ▭ Parcelles à constater
- ▨ Bâti à constater

C 151

AC 781

AC 1025

Saint-Genouph

La Riche

