

Renforcement de la levée de Tours Loire aval



Écrans étanches - tranche 1

Itinéraire de déviation locale et fermeture des accès durant les travaux

Sources : © Plan IGN v2 © 2020
Dreal Centre-Val de Loire \ SEBRiNa \ DETL \ BETT
Échelle : 1:15000

Légende

- Linéaire de travaux
- Accès fermés
- Itinéraire de déviation locale

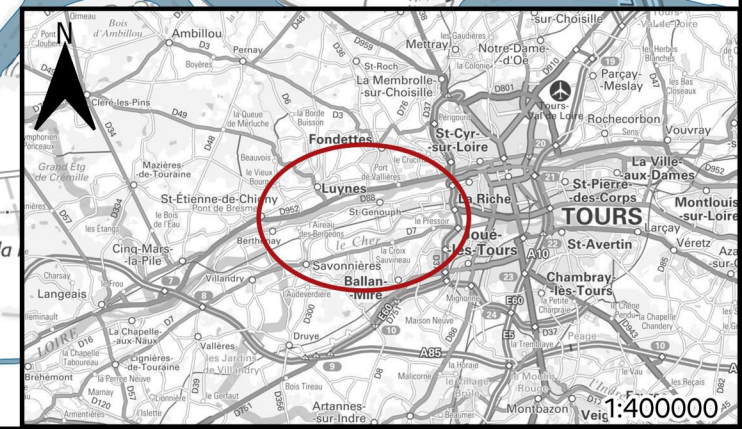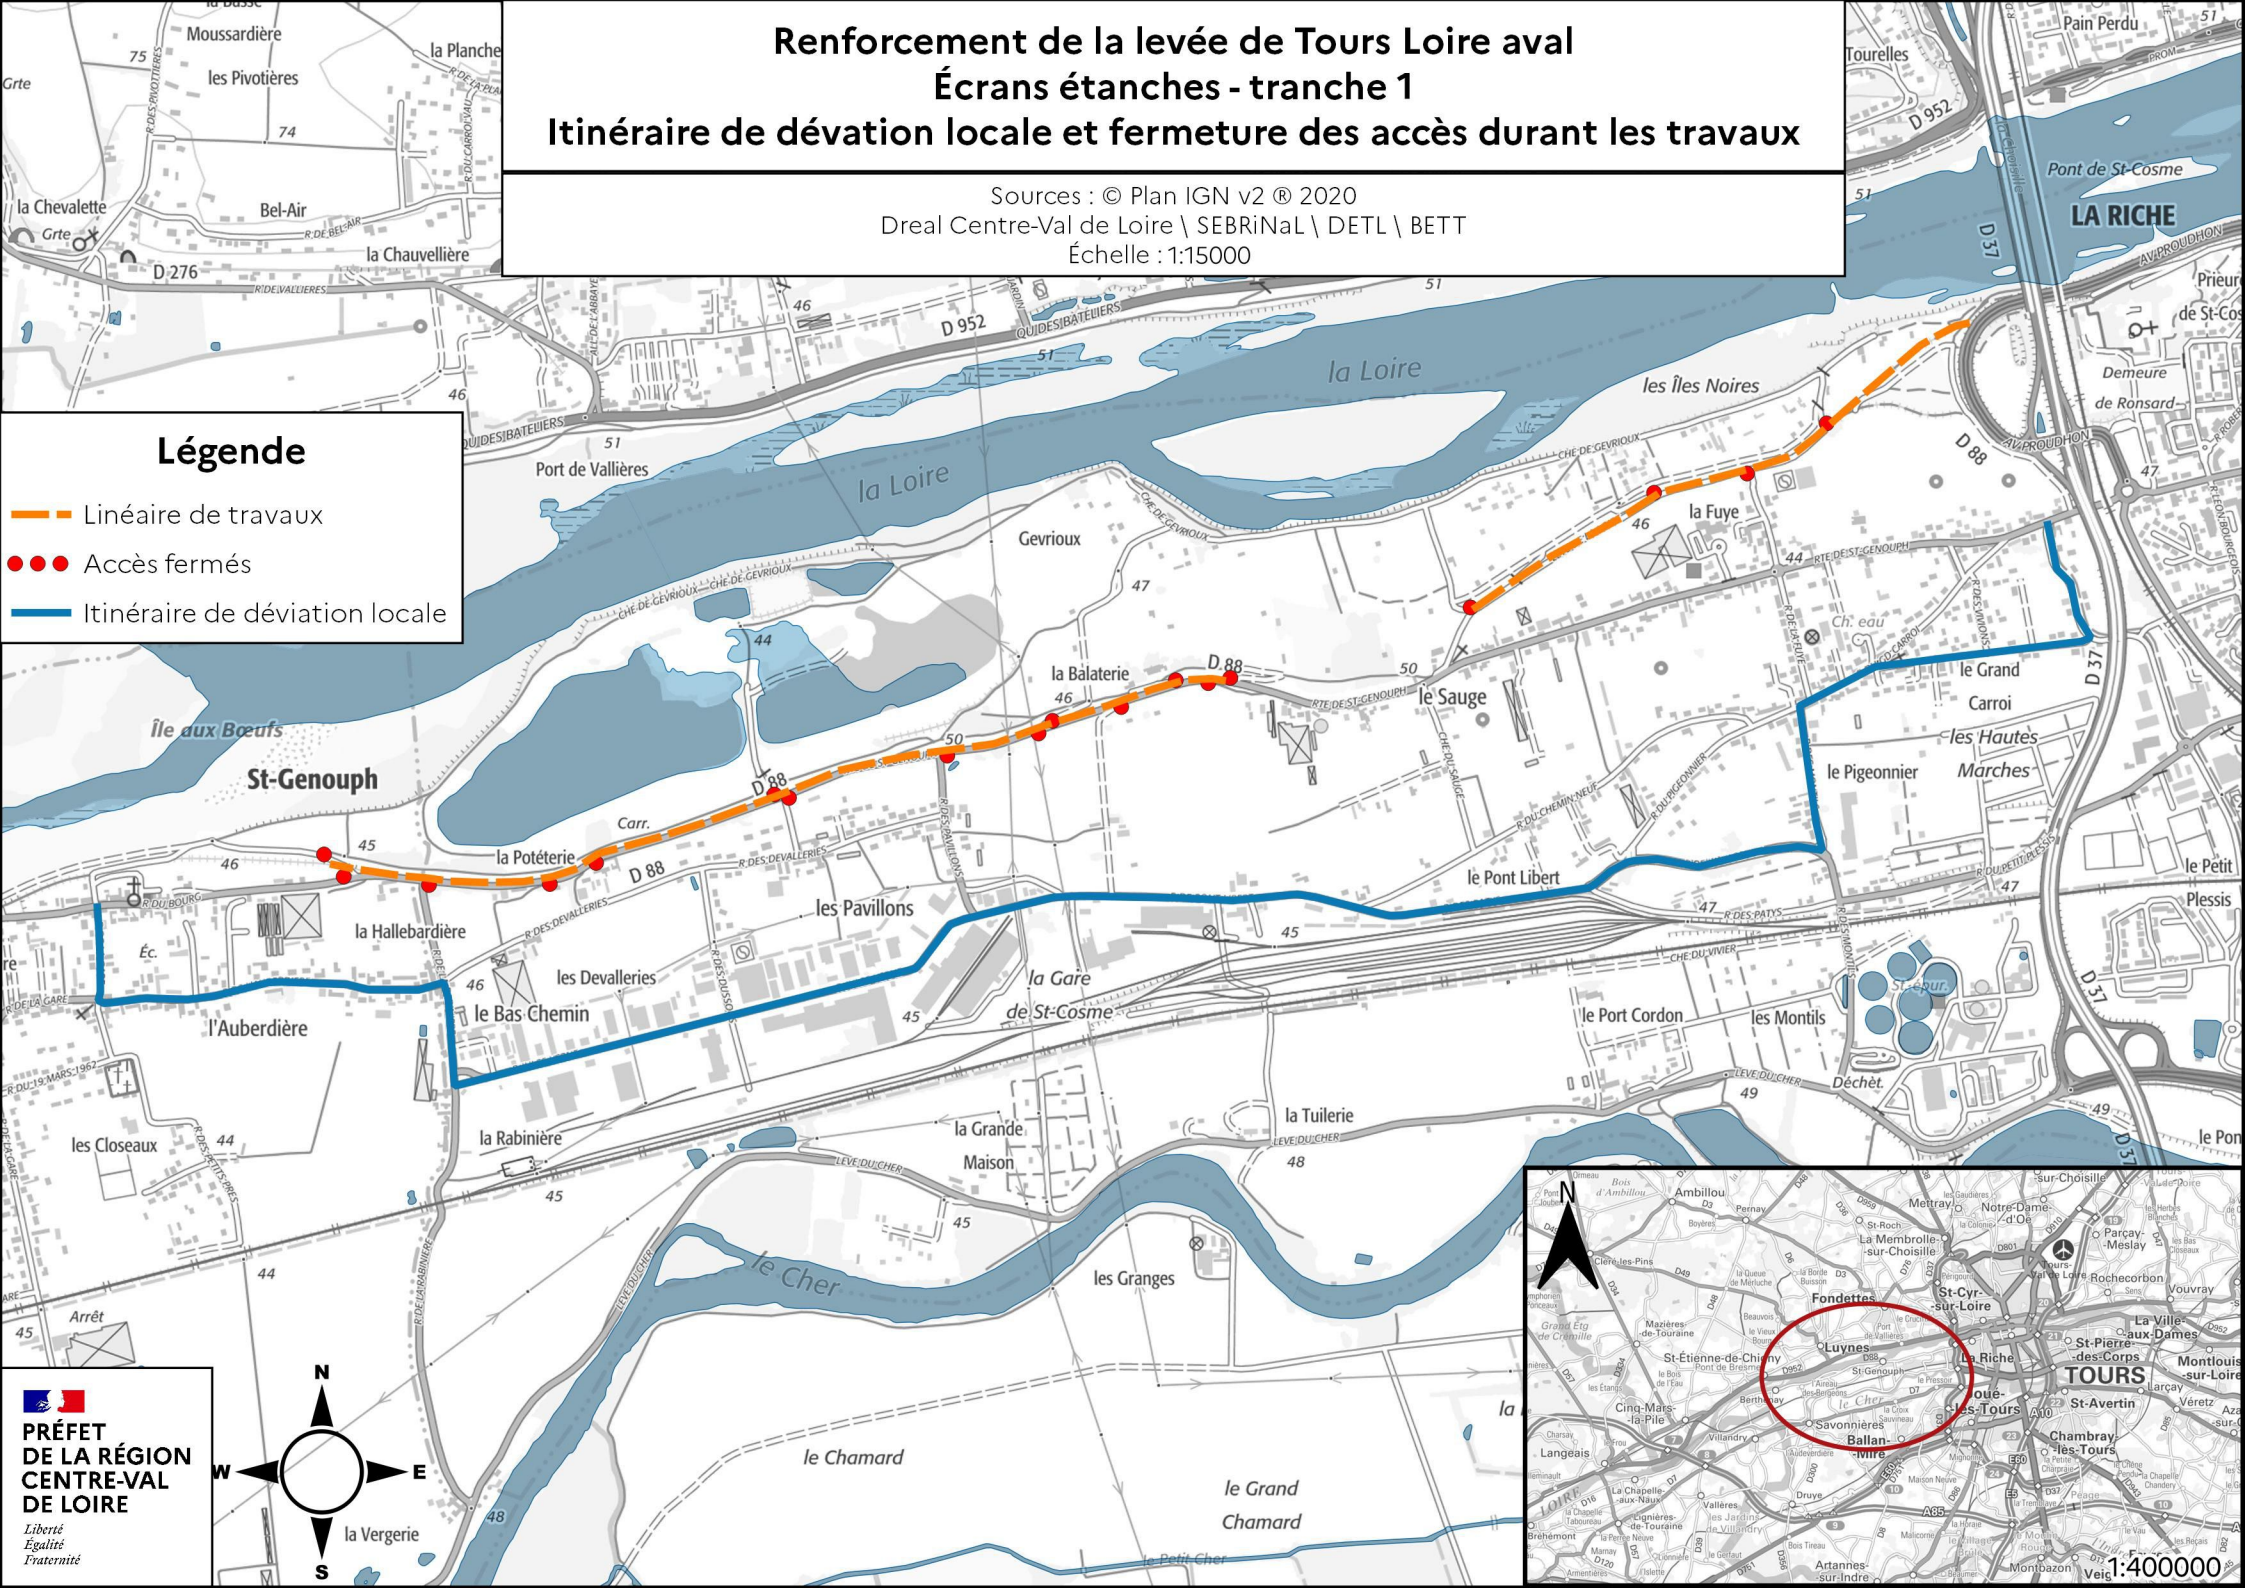


**PRÉFET
DE LA RÉGION
CENTRE-VAL
DE LOIRE**
Liberté
Égalité
Fraternité

