




FACADE EST
Ech : 1 : 250

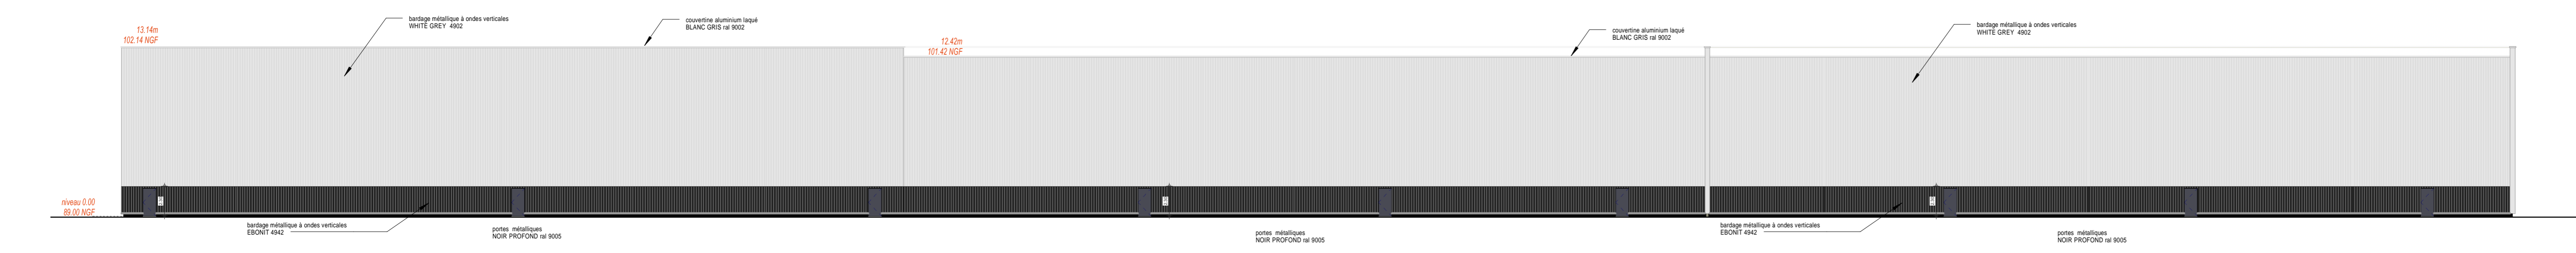

FACADE OUEST
Ech : 1 : 250

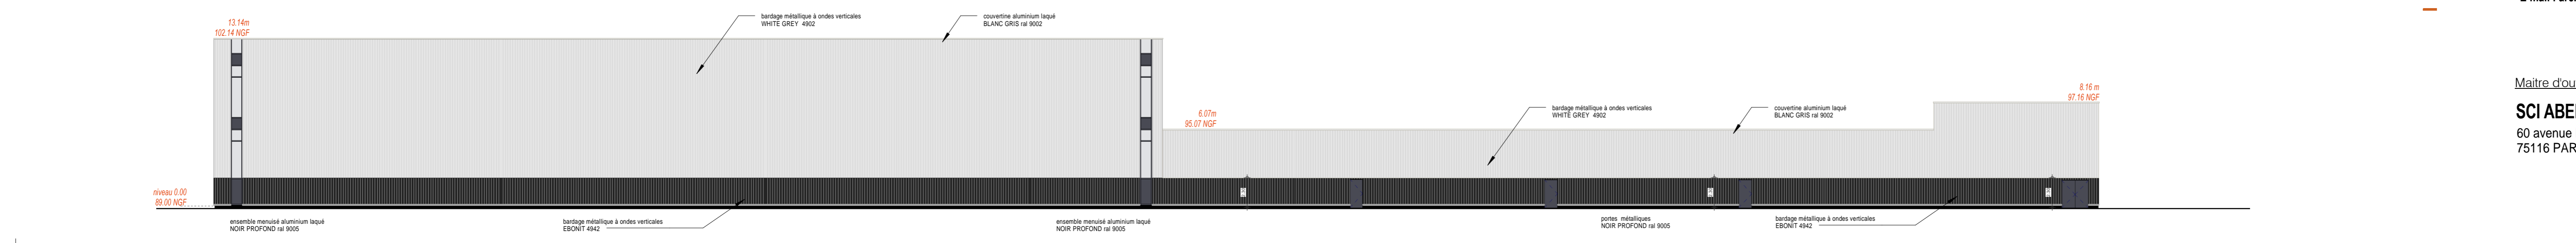

FACADE SUD
Ech : 1 : 250

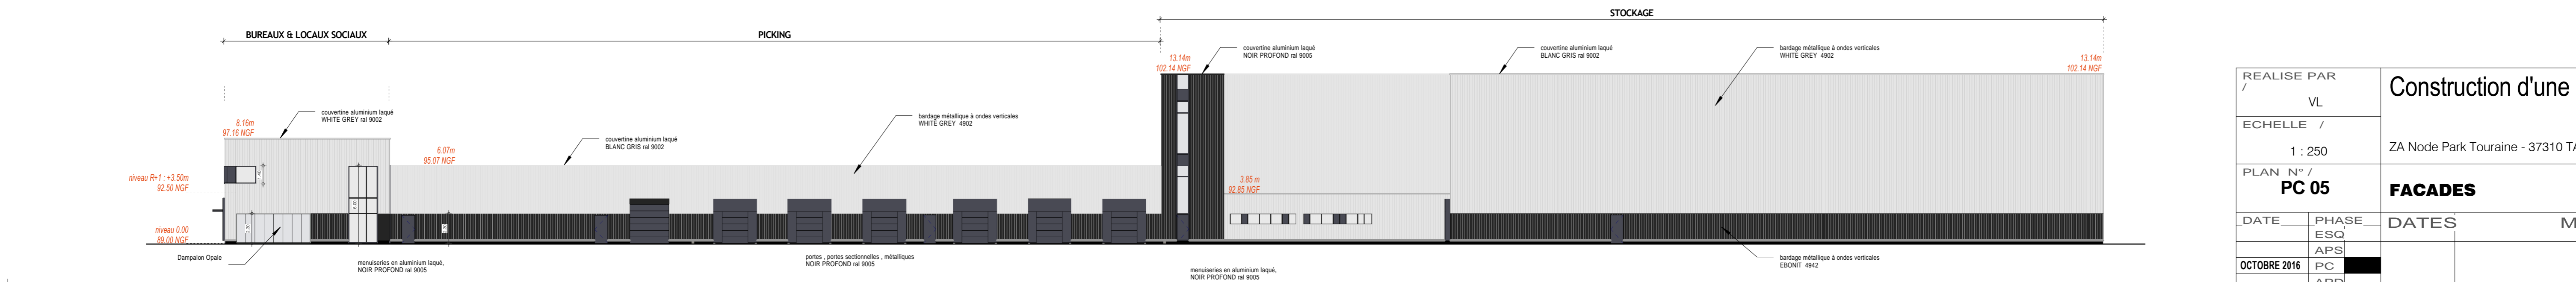

FACADE NORD
Ech : 1 : 250



Maitre d'oeuvre
Archipierre
 3 MAIL DE LA PAPOTERIE - B.P. 60309
 37173 CHAMBRAY LES TOURS Cedex
 Tél : 06 07 41 24 37
 E-mail : archipierre.bourlois@gmail.com

Maitre d'ouvrage
SCI ABELUCE
 60 avenue Foch
 75116 PARIS

REALISE PAR / VL	Construction d'une plateforme logistique		
ECHELLE / 1 : 250	ZA Node Park Touraine - 37310 TAUXIGNY		
PLAN N° / PC 05	FACADES		
DATE	PHASE	DATES	MODIFICATIONS
	ESQ		
	APS		
OCTOBRE 2016	PC		
	APD		
	PRO		
DOSSIER / AP 2016-09			