


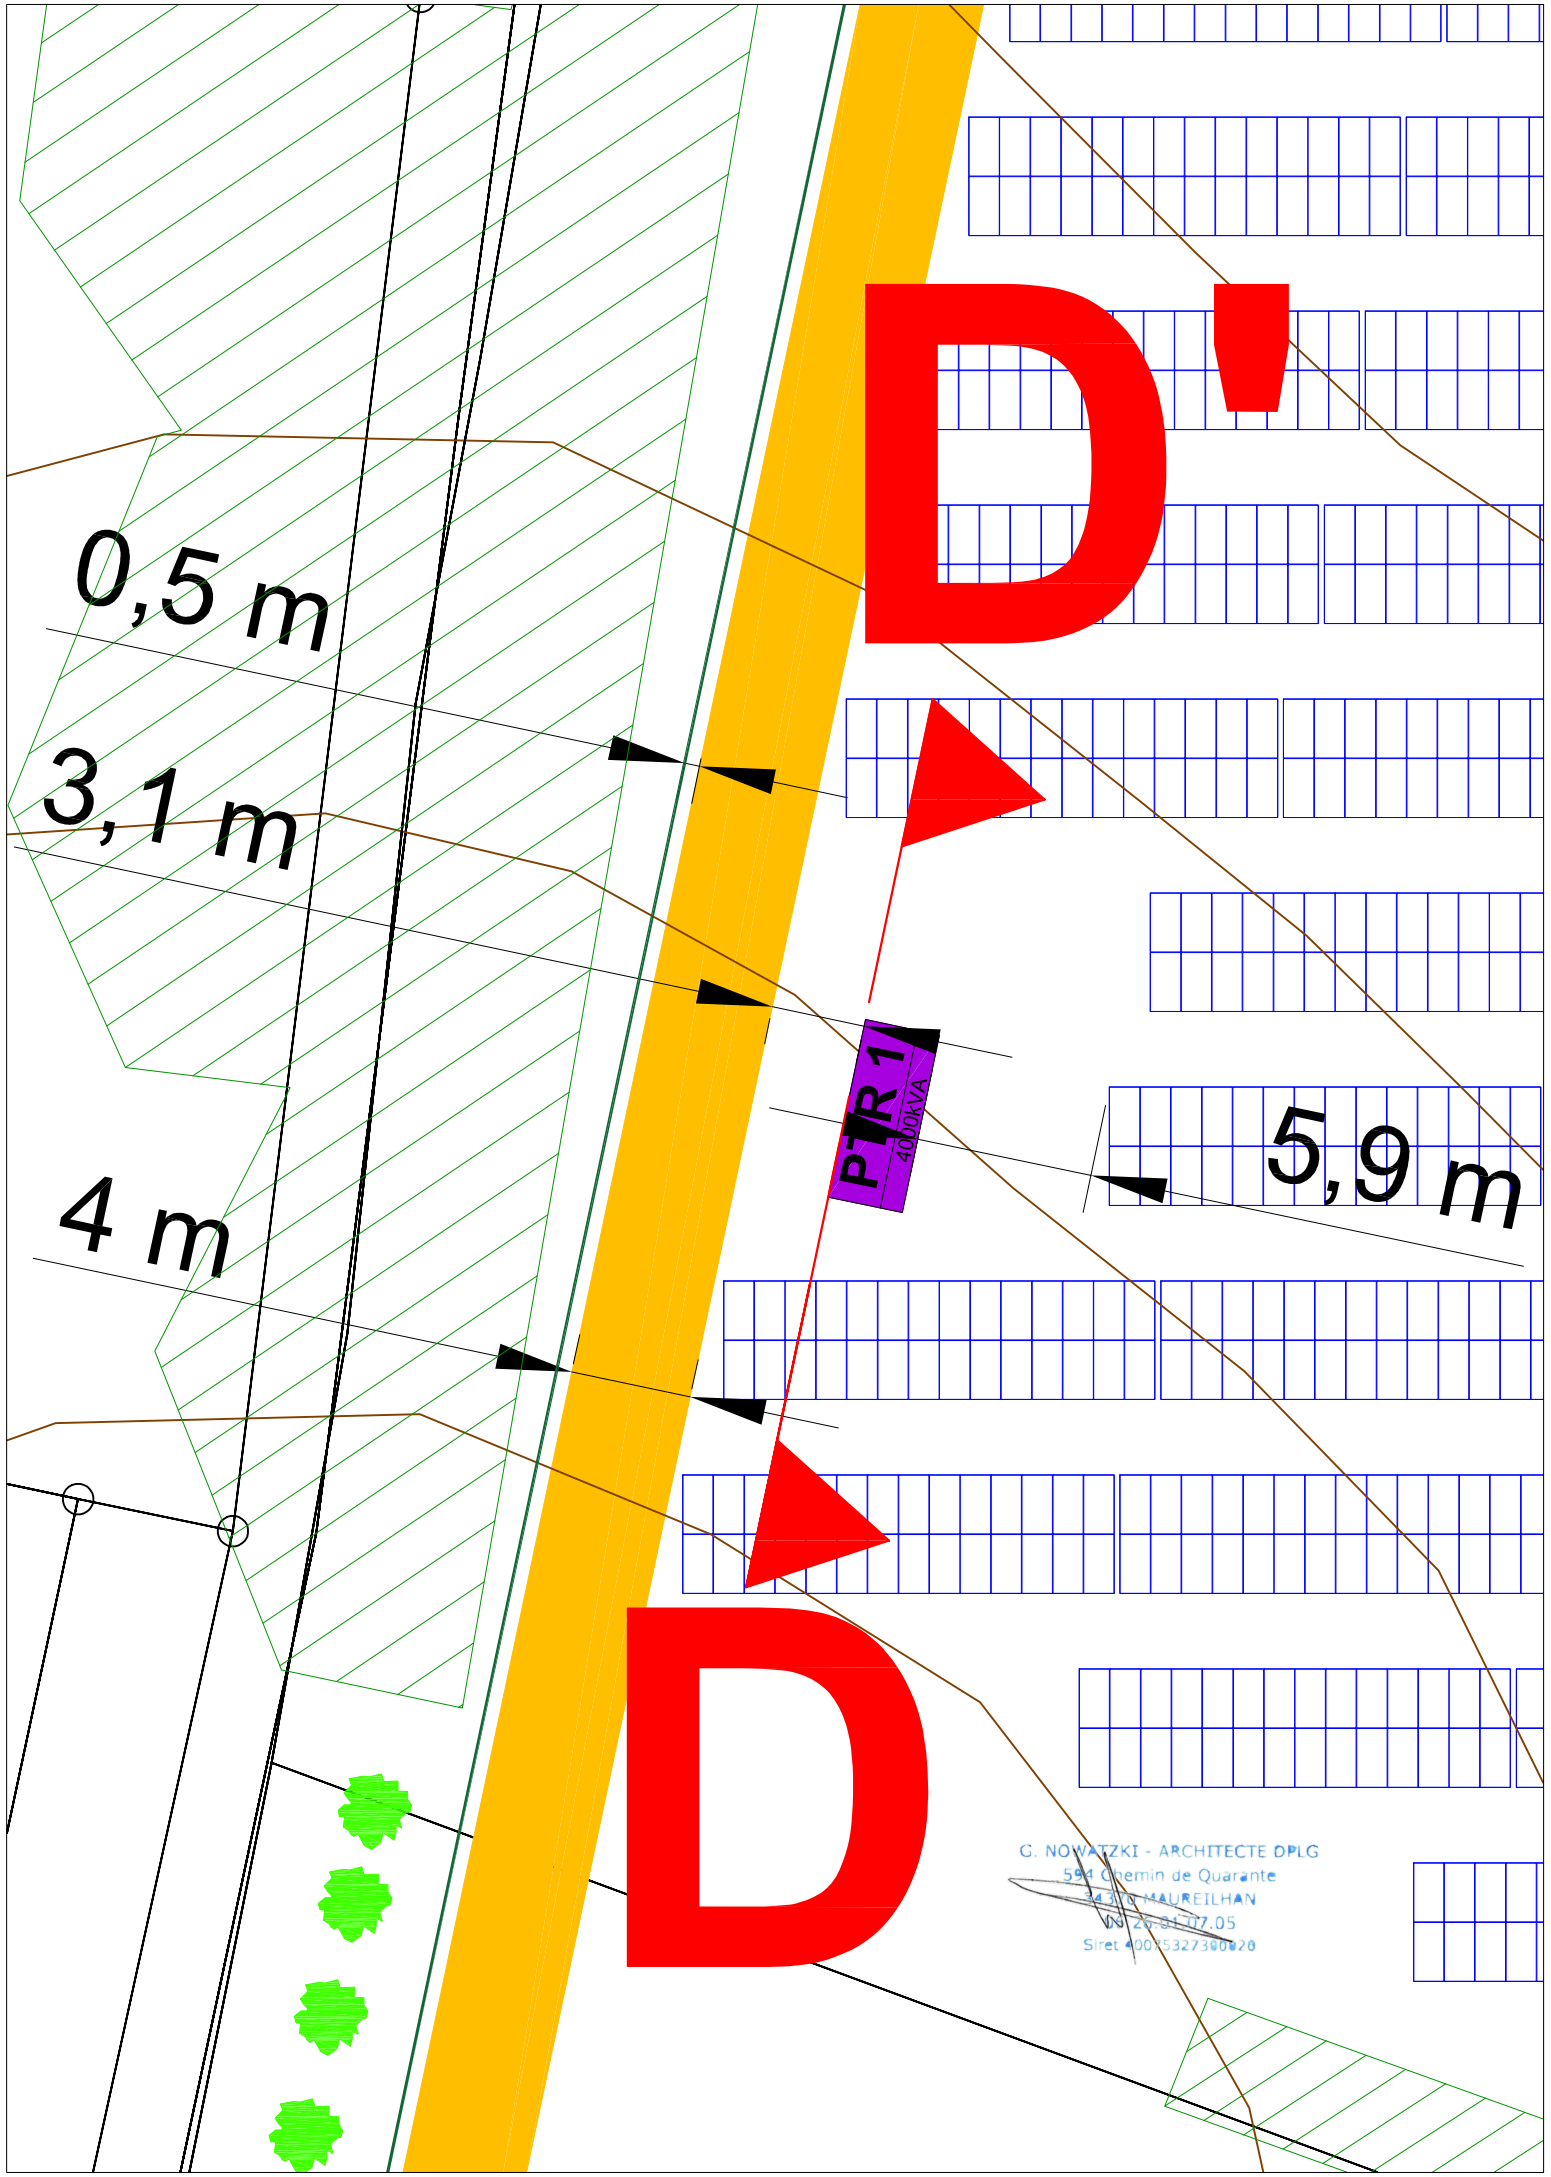


| Indice | Modification | Date | Par |
|---|---|---|---|
| | | | |
| | | | |
| | | | |
| | | | |
| | | | |
| B | Modification | 17/01/20 | GWV |
| A | Création | 05/09/19 | GWV |

TOTAL QUADRAN
Agence Centre Loire
341 Rue des Sables de Sary
45770 Saran - France
Tél. : +33 (0) 2 38 88 64 64
Fax : +33 (0) 2 38 88 64 66
E-mail : contact.saran@quadran.fr

Département : 37

N° PLAN: PREUILLY-MAS-005

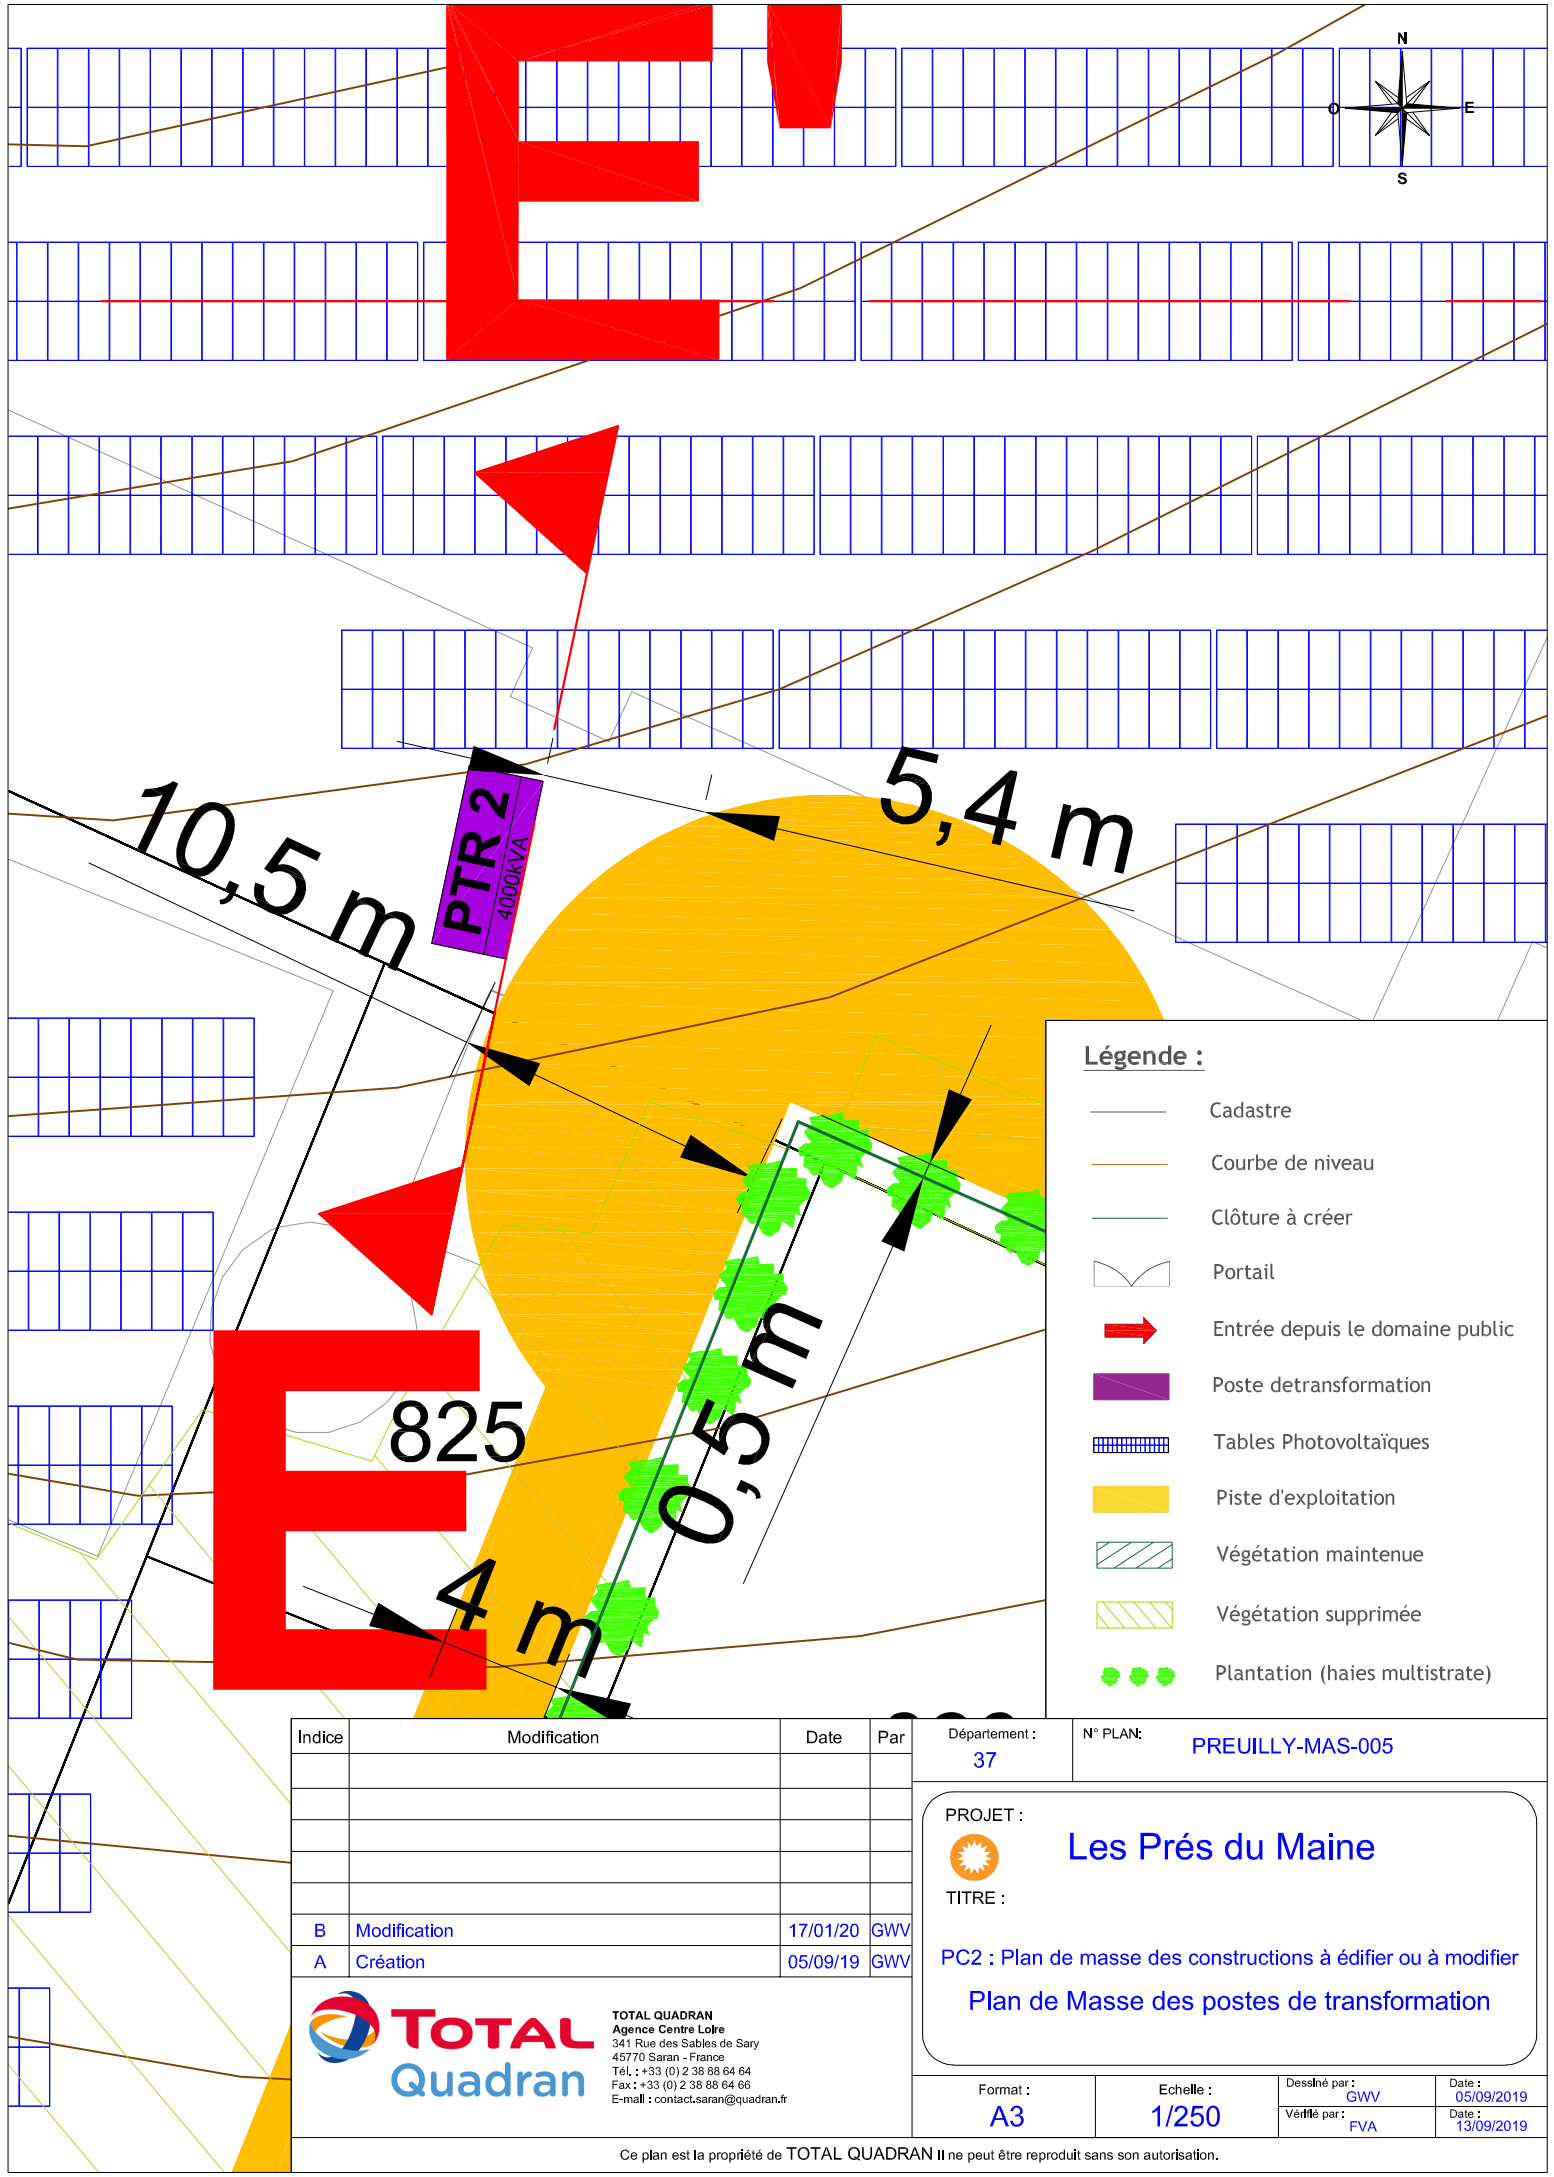PROJET : Les Prés du Maine

TITRE :

PC2 : Plan de masse des constructions à édifier ou à modifier

Plan de Masse des postes de transformation

| Format : | Echelle : | Dessiné par : | Date : |
|---|---|---|---|
| A3 | 1/250 | GWV | 05/09/2019 |
| | | Vérifié par : FVA | Date : 13/09/2019 |

Ce plan est la propriété de TOTAL QUADRAN Il ne peut être reproduit sans son autorisation.