



Coupe AA' - 1/1 000 ème - Avant travaux

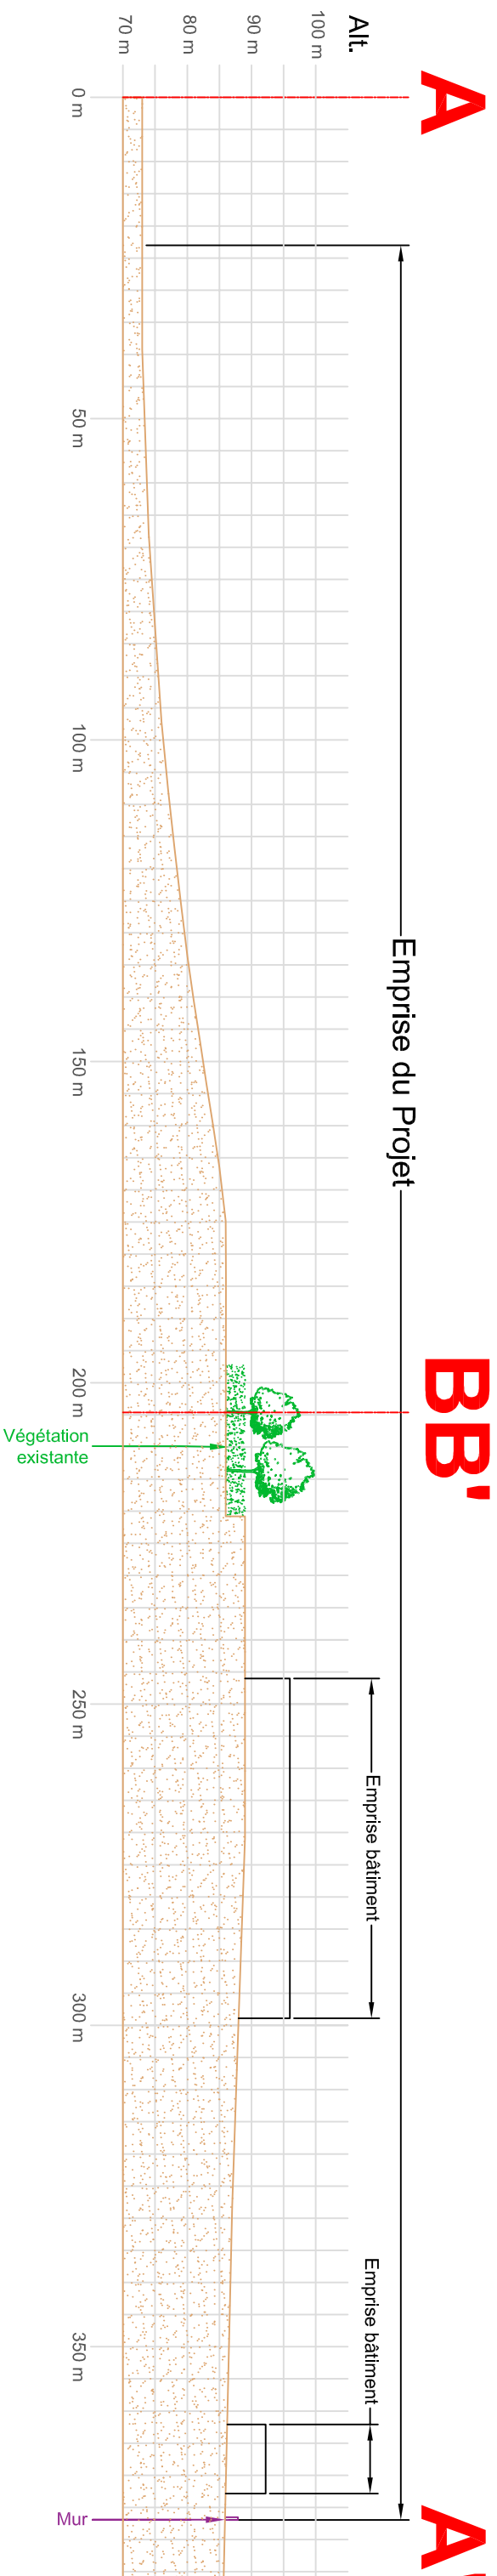


Coupe AA' - 1/1 000 ème - Après travaux

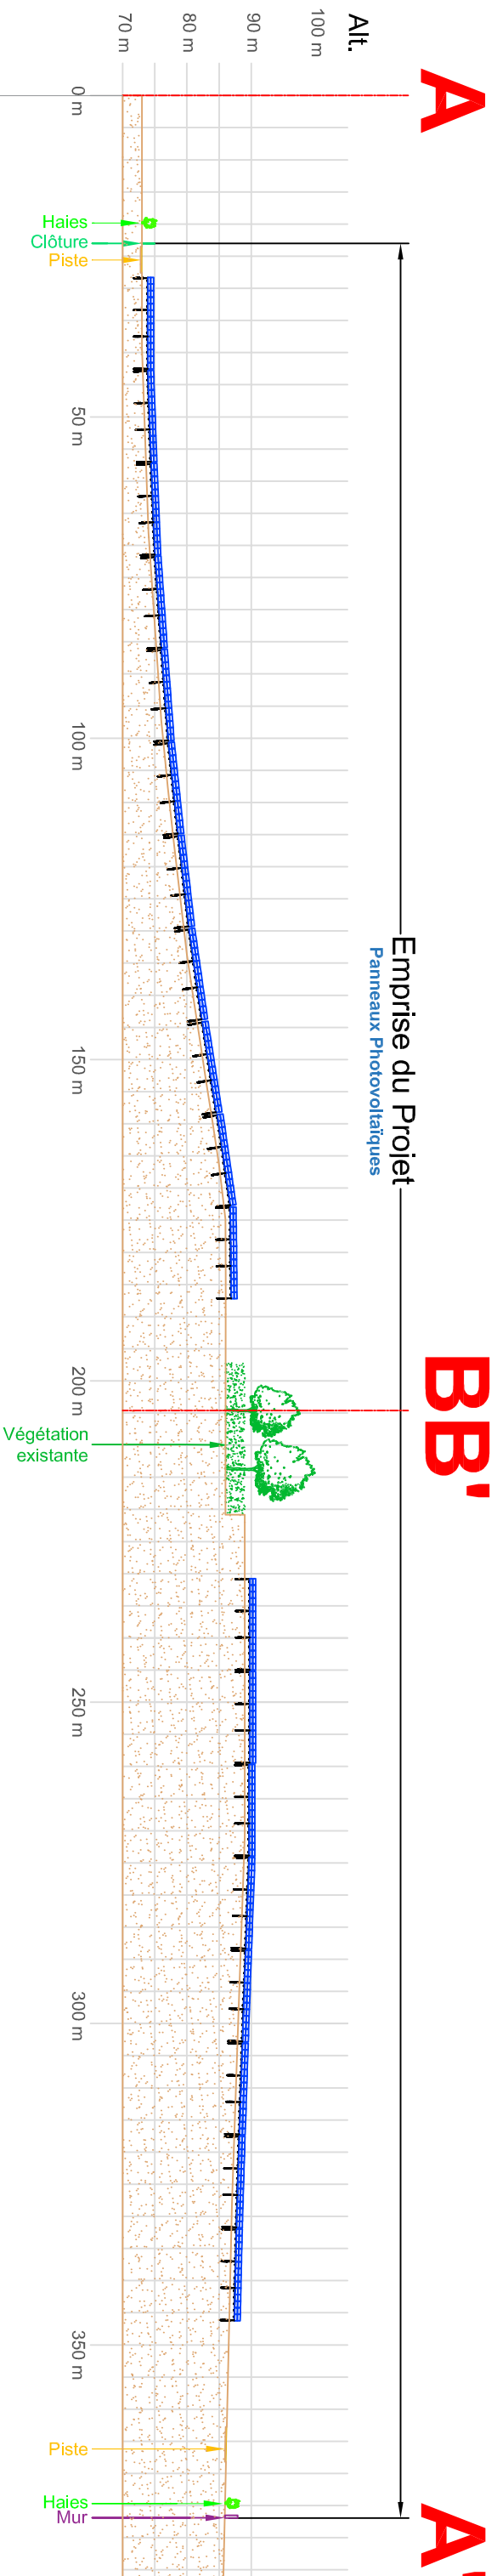

Plan de localisation des coupes

Echelle : 1 / 5000 ème

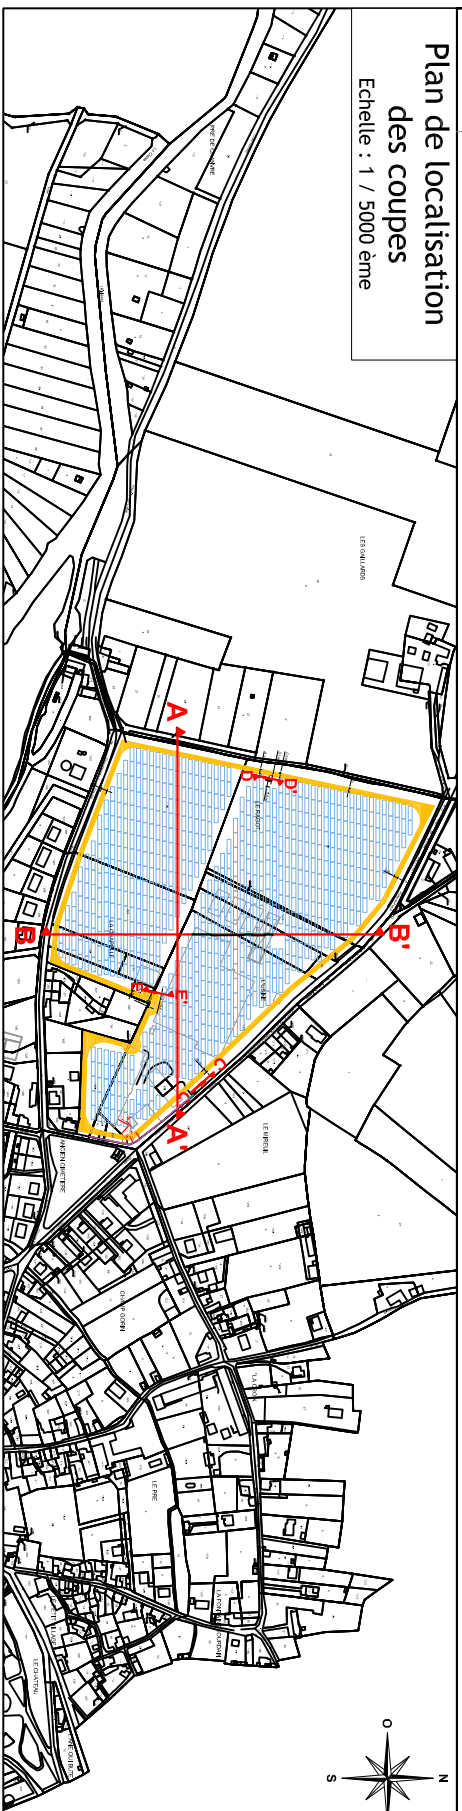

Indice	Modification	Date	Par
A	Création	09/09/19	GMV
B	Modifications	17/01/20	GMV



TOTAL QUADRAN
Agence Centre Loire
4571 Rue des Saules de Say
45100 SAINTE-GENEVIEVE
Tél. : +33 (0) 2 38 88 64 64
Fax : +33 (0) 2 38 88 64 66
E-mail : contactcenter@quadrant.fr

PROJET : **Les Prés du Maine**
TITRE :

PC3 : Plan de coupe du terrain ou de la construction
Plan de Coupes avant et après travaux

Format : A3	Echelle : 1/1000	Dessiné par : GMV	Date : 09/09/2019
		Vérifié par : FVA	Date : 13/09/2019

Ce plan est la propriété de TOTAL QUADRAN Il ne peut être reproduit sans son autorisation.

G. NOWATZKI - ARCHITECTE DPLG
594 Chemin de Quarante
35220 MONTMILLIAN
06 26 00 25 85
Site : 4007327/90870