




Coupe BB' - 1/1 000 ème - Avant travaux

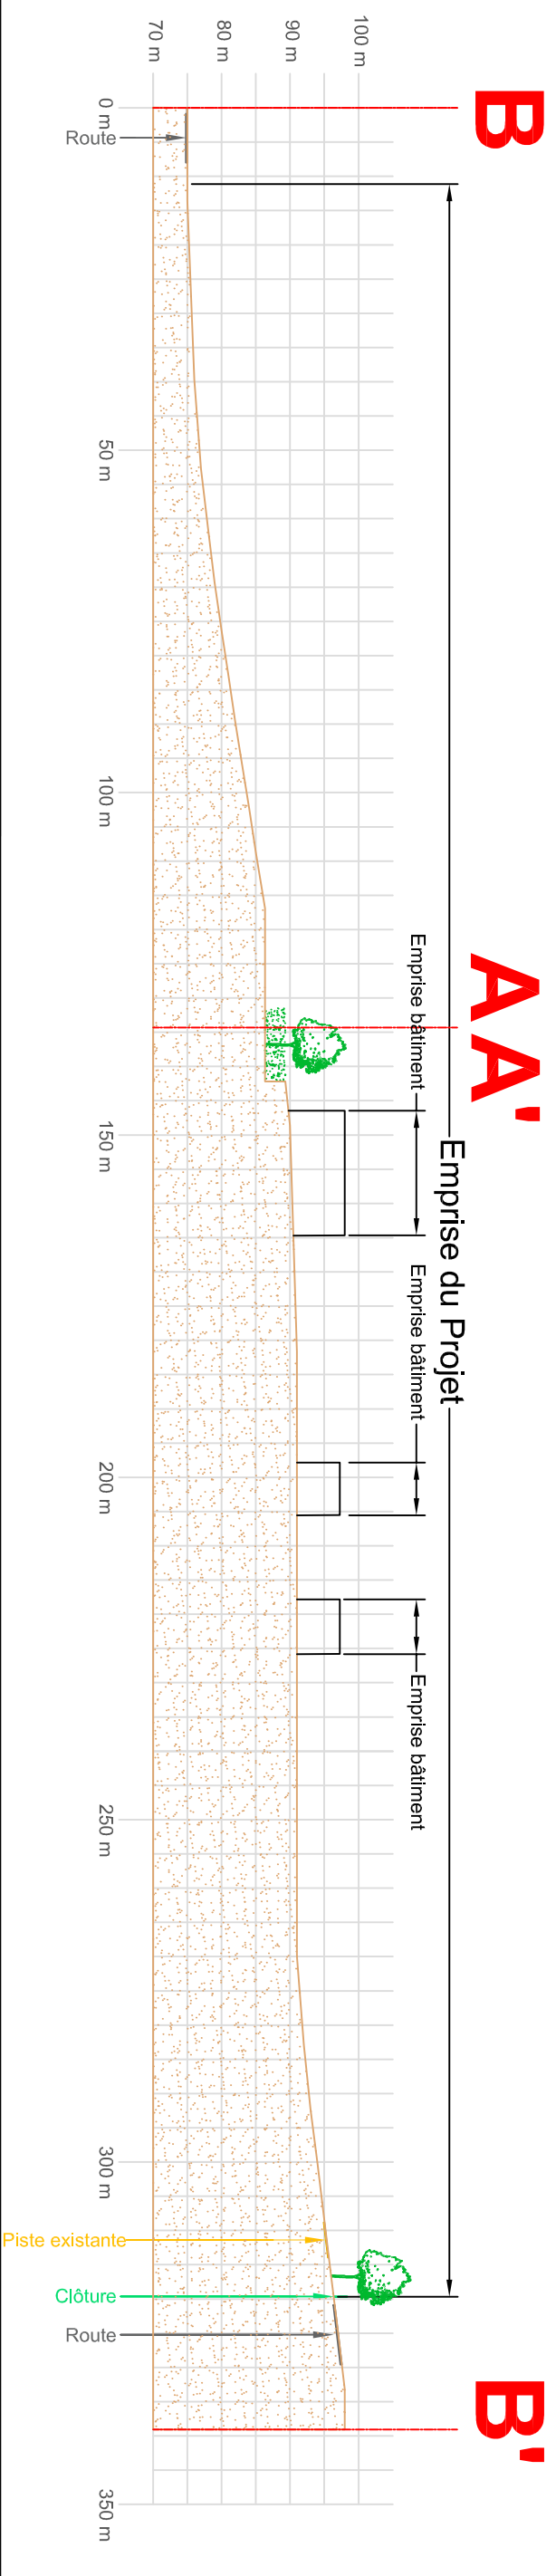

Coupe BB' - 1/1 000 ème - Après travaux

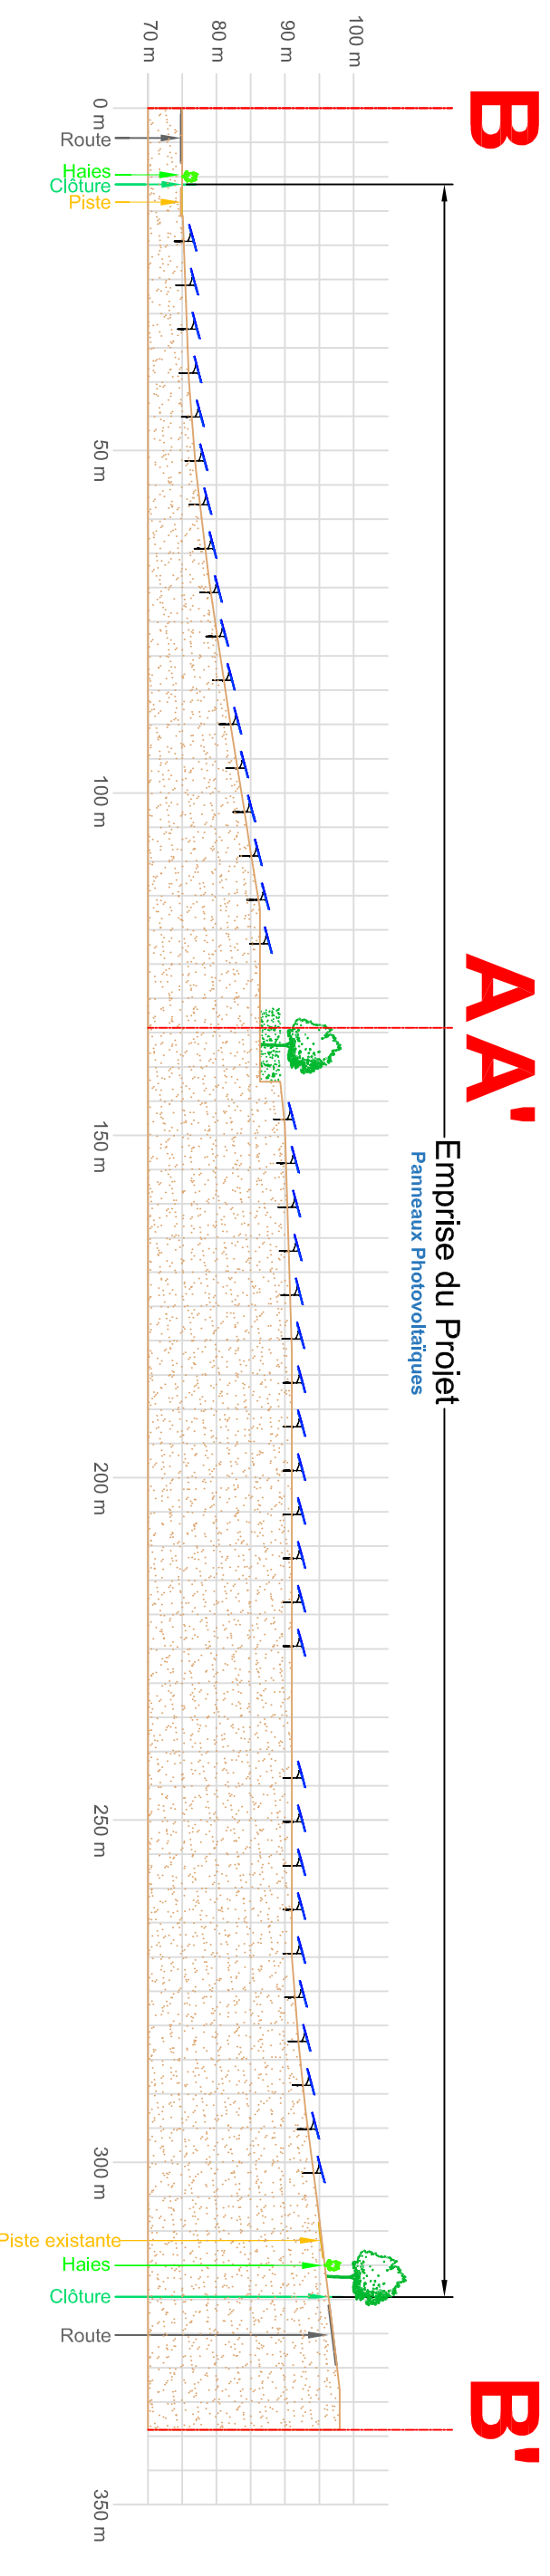

Plan de localisation
des coupes
Echelle : 1 / 5000 ème

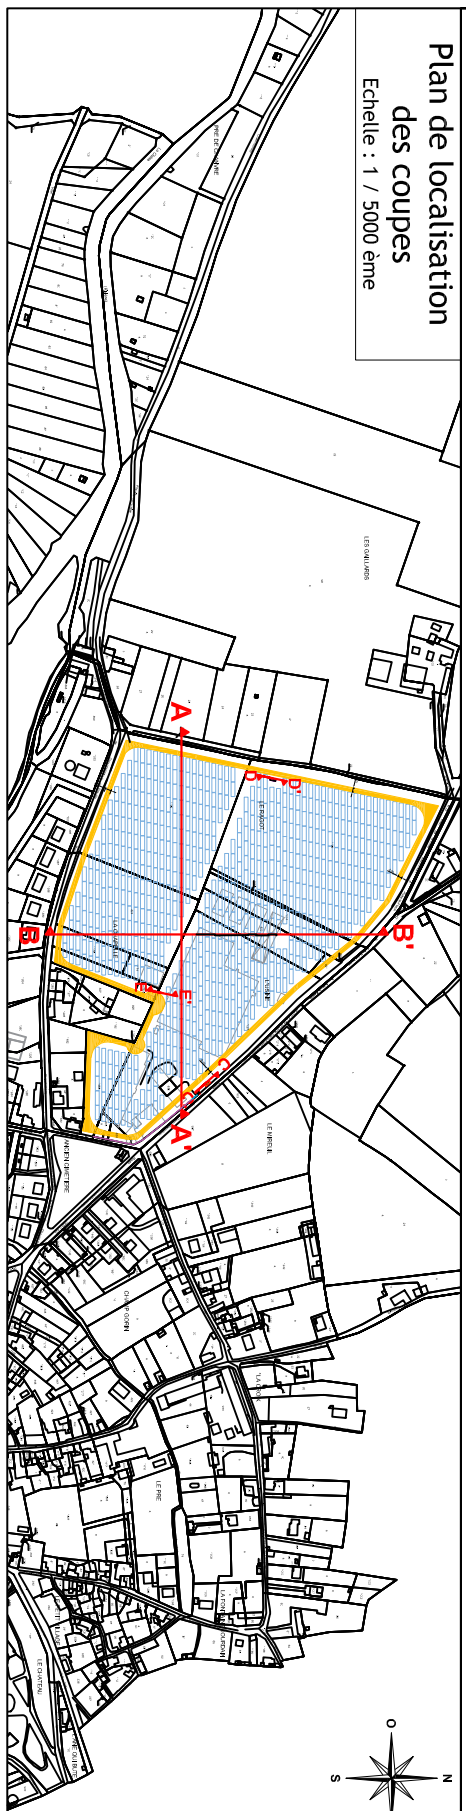

Indice	Modification	Date	Par
B	Modifications	17/01/20	GMV
A	Création	09/09/19	GMV



TOTAL QUADRAN
Agence Centre Loire
4571 Rue des Saules de Sully
45171
Tél. : +33 (0) 2 38 88 64 64
Fax : +33 (0) 2 38 88 64 66
E-mail : contactcenter@quadran.fr

Ce plan est la propriété de TOTAL QUADRAN Il ne peut être reproduit sans son autorisation.

Département : 37
N° PLAN : PREUILLY-COUPES-002

PROJET : Les Prés du Maine
TITRE :

PC3 : Plan de coupe du terrain ou de la construction
Plan de Coupes avant et après travaux

Format : A3
Echelle : 1/1000
Date : 09/09/2019

G. NOWATZKI - ARCHITECTE DPLG
544 chemin de Quarante
45171 PREUILLY-LE-MANICHAU
M 2635311705
Site : 0075327380820