



Coupe CC' - 1/1 000 ème - Avant travaux

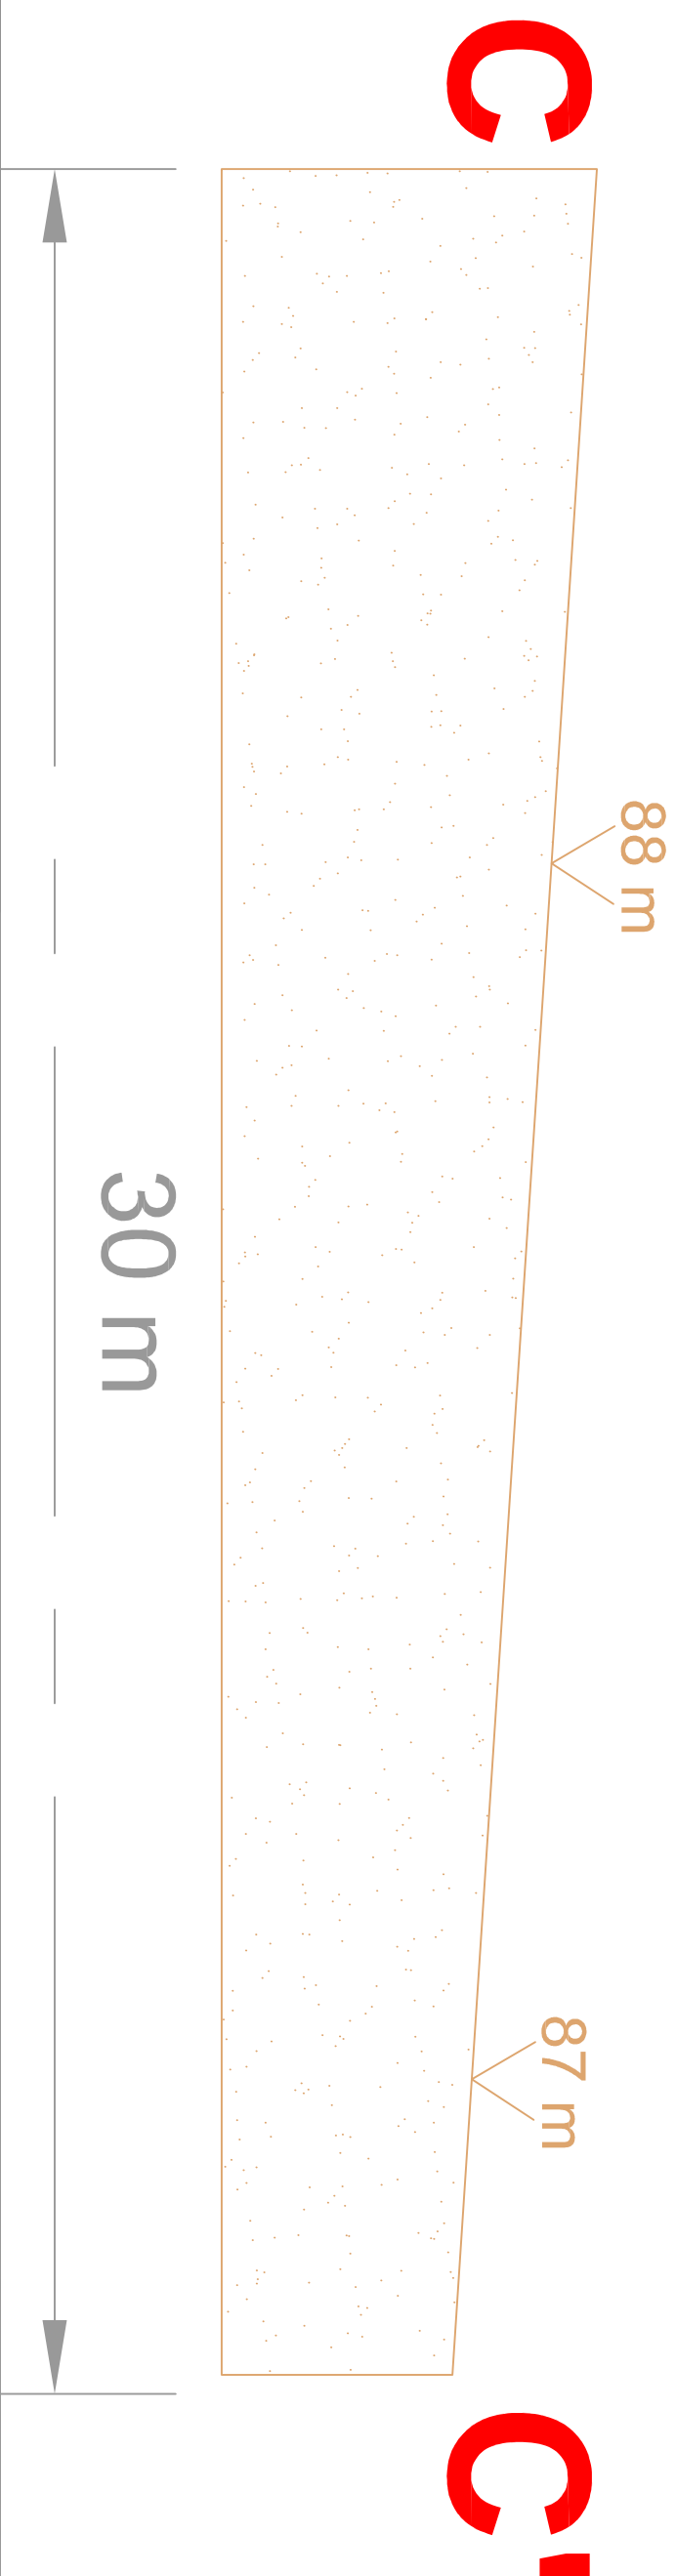


Coupe CC' - 1/1 000 ème - Après travaux

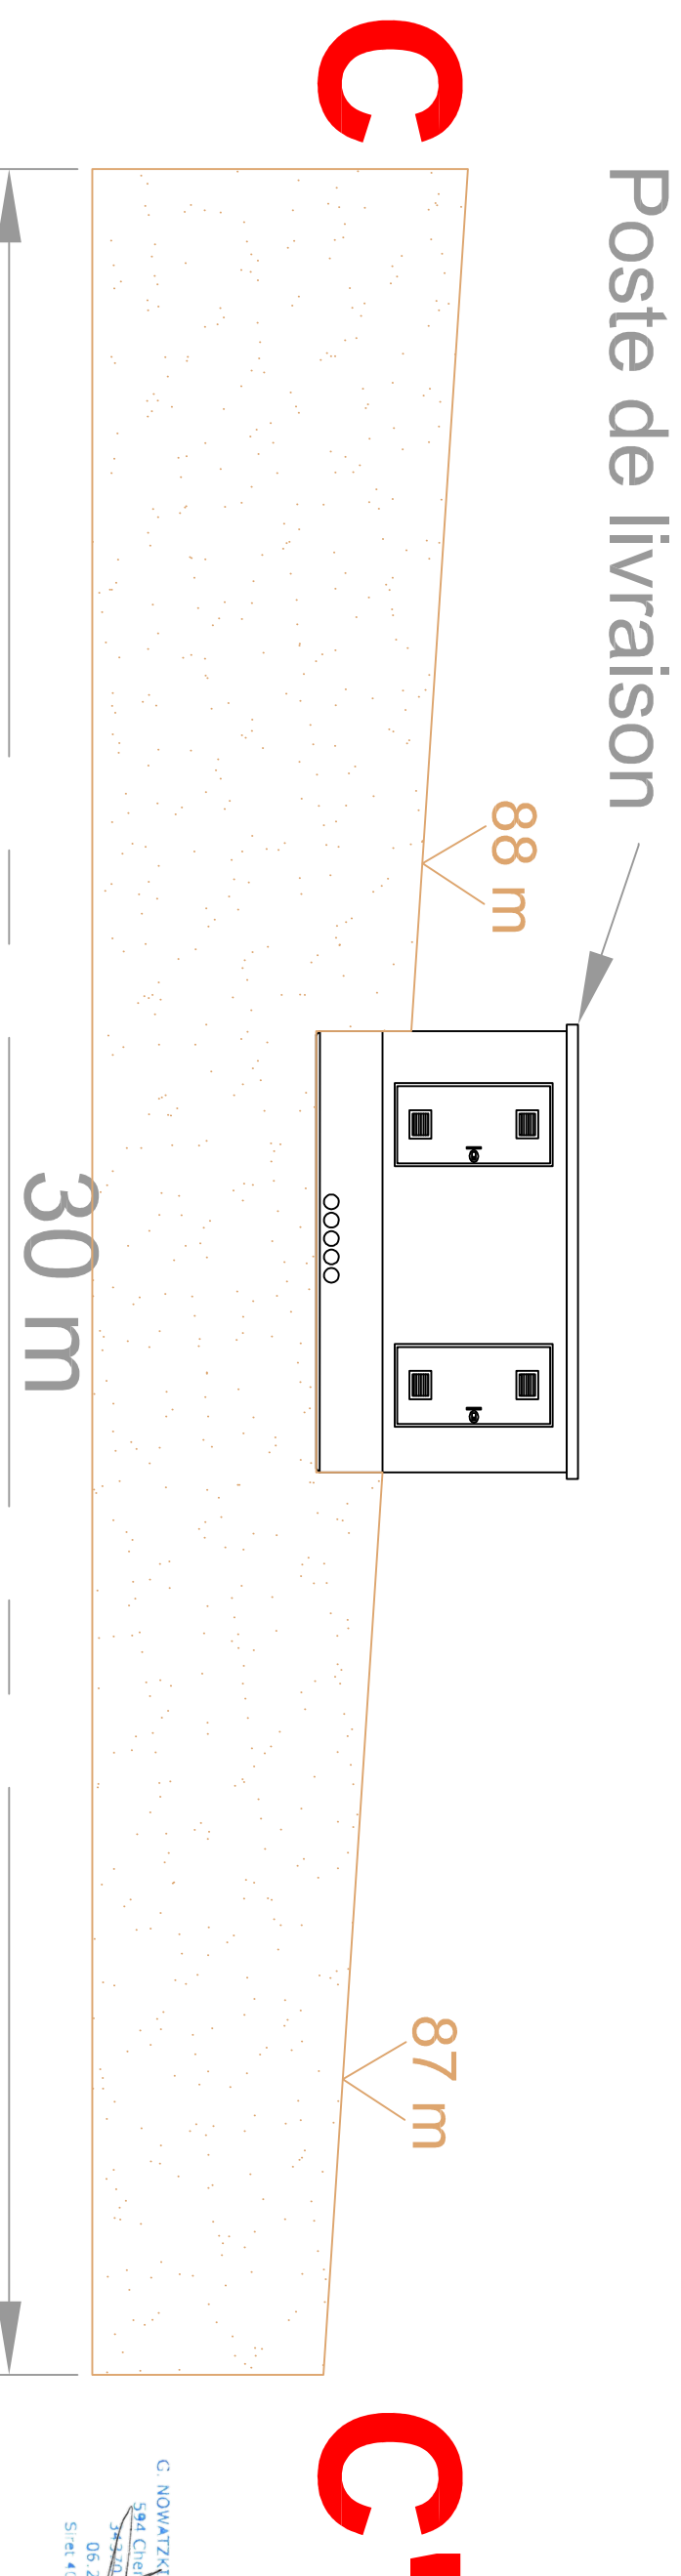

Plan de localisation
des coupes

Echelle : 1 / 1000 ème

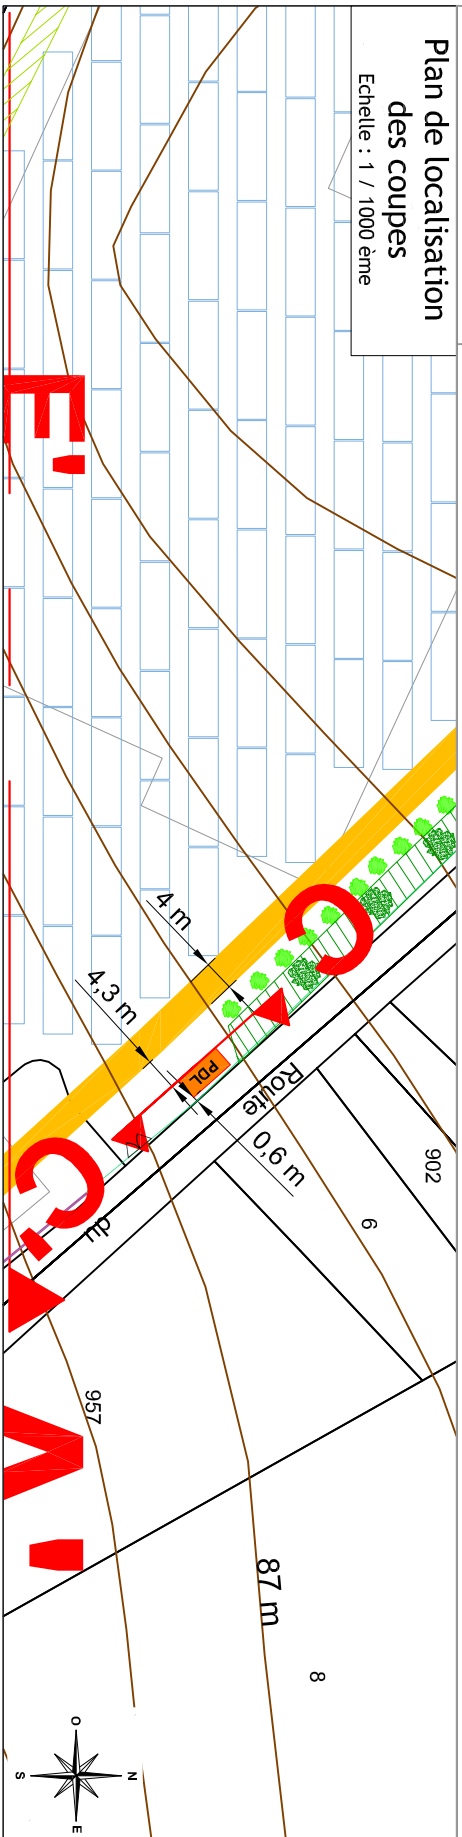

Indice	Modification	Date	Par
A	Création	09/09/19	GMV
B	Modifications	17/01/20	GMV



TOTAL QUADRAN
Agence Centre Loire
431 Rue des Sables de Sary
47100 Sarran - 41000
Tél : +33 (0) 2 38 88 66 66
E-mail : contact.sarran@quadrant.fr

PROJET :
TITRE :

Les Prés du Maine

PC3 : Plan de coupe du terrain ou de la construction
Plan de Coupe - Postes de livraison

Format : A3
Echelle : 1/100
Date : 09/09/2019

G. NOWATZKI - ARCHITECTE DPLG
594 Chemin de la Quarante
37330 LAKEUIL-HAN
06 25 70 77 88
Site : 400/532/360870