



Coupe DD' - 1/1 000 ème - Avant travaux

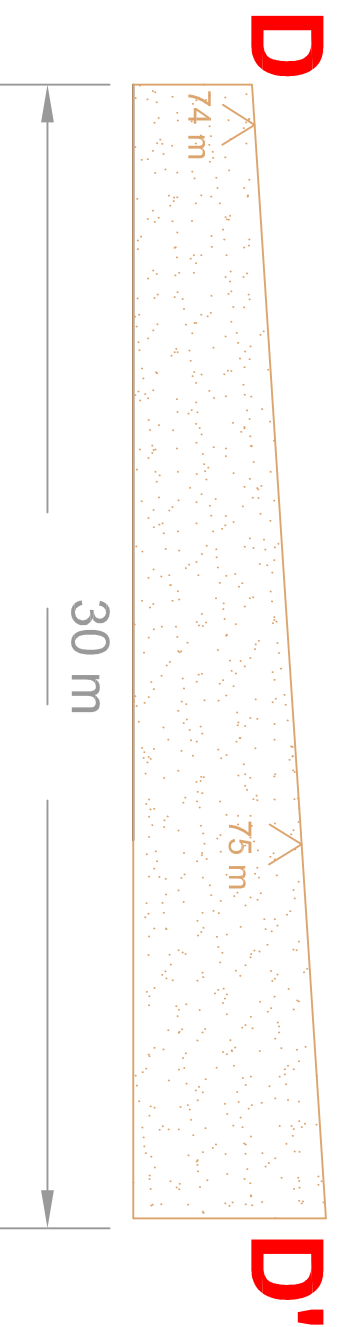

1 / 100 ème

Coupe DD' - 1/1 000 ème - Après travaux

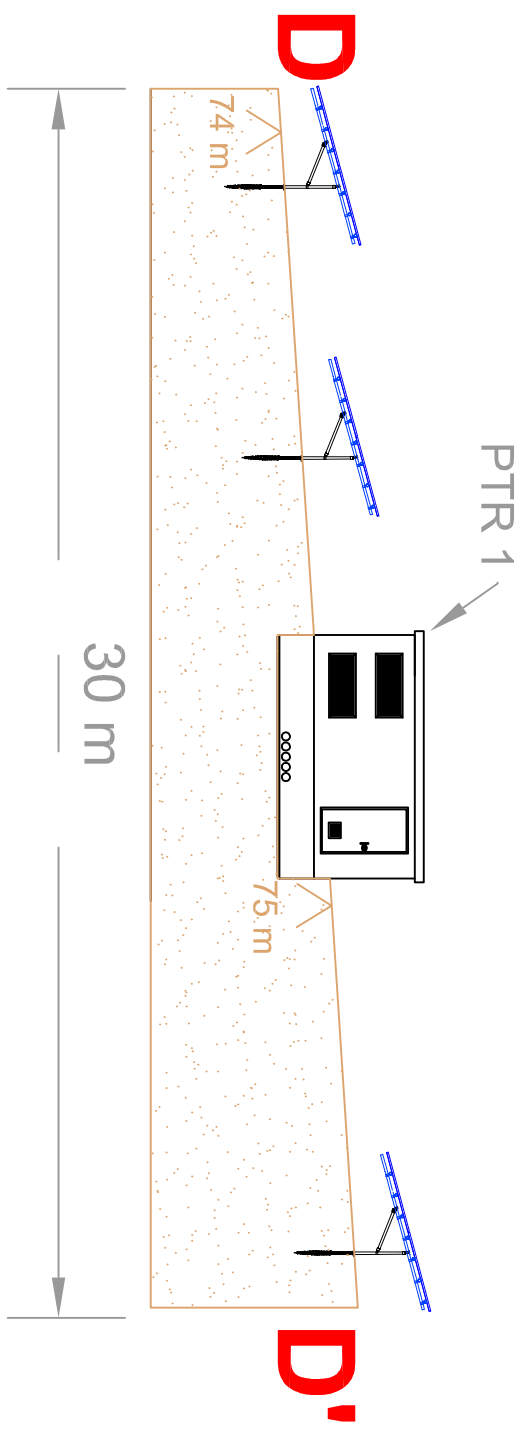


1 / 100 ème

Plan de localisation  
Echelle : 1 / 500 ème



LE RAGOT

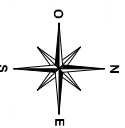

Indice	Modification	Date	Par
A	Création	09/09/19	GMV
B	Modifications	17/01/20	GMV

PROJET :	Les Prés du Maine
TITRE :	PC3 : Plan de coupe du terrain ou de la construction Plan de Coupe - Postes de transformation 1
Formal :	A3
Echelle :	1/100
Disseiné par :	GMV
Vérifié par :	FVA
Date :	09/09/2019
Date :	13/09/2019

C. NOWATZKI ARCHITECTE DPLG  
59 Avenue de la République  
34370 MAIRIEVILLE  
06.26.01.04.05  
Site: 4007532730820



TOTAL QUADRAN  
Agence Centre Loire  
341 Rue des Sables de Sary  
45170 Sully-sur-Saône  
Tél : +33 (0) 2 38 88 64 64  
Fax : +33 (0) 2 38 88 64 66  
Email : contact.sau@quadran.fr