



Coupe EE' - 1/1 000 ème - Avant travaux

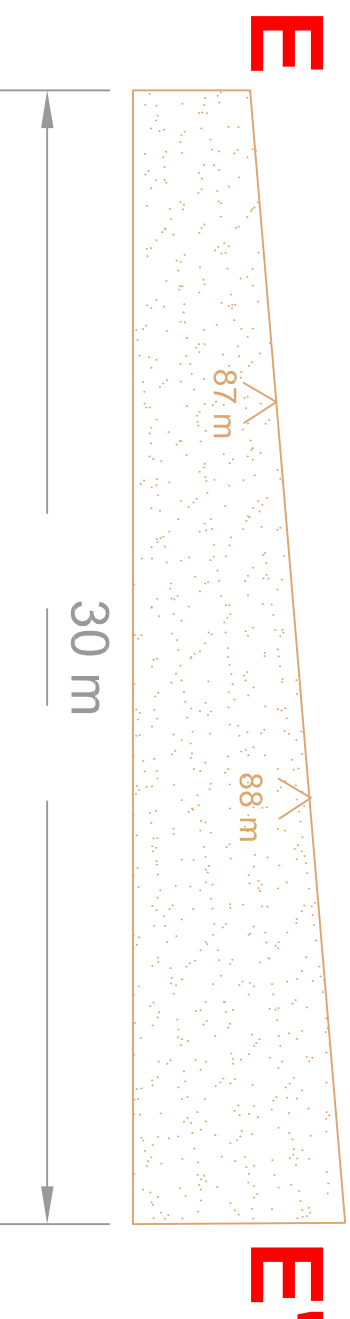


1 / 100 ème

Coupe EE' - 1/1 000 ème - Après travaux

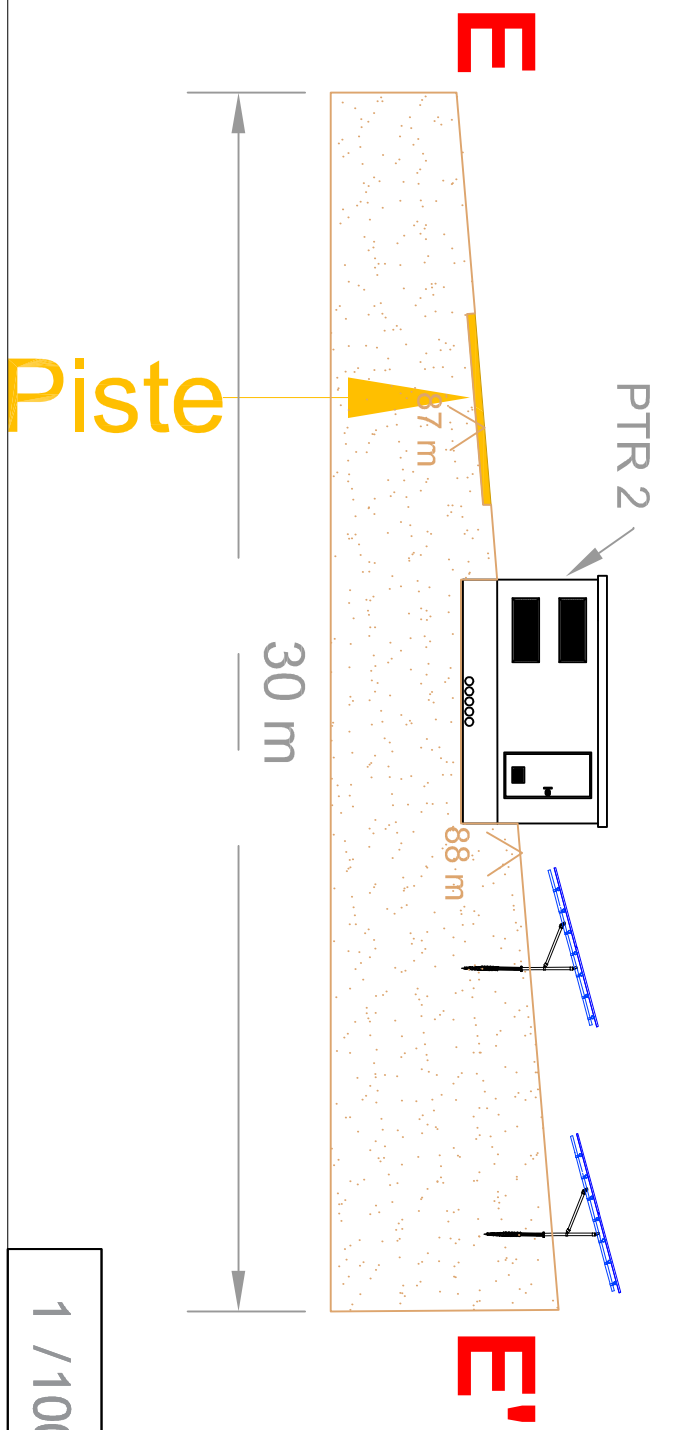

1 / 100 ème

Plan de localisation
Echelle : 1 / 500 ème

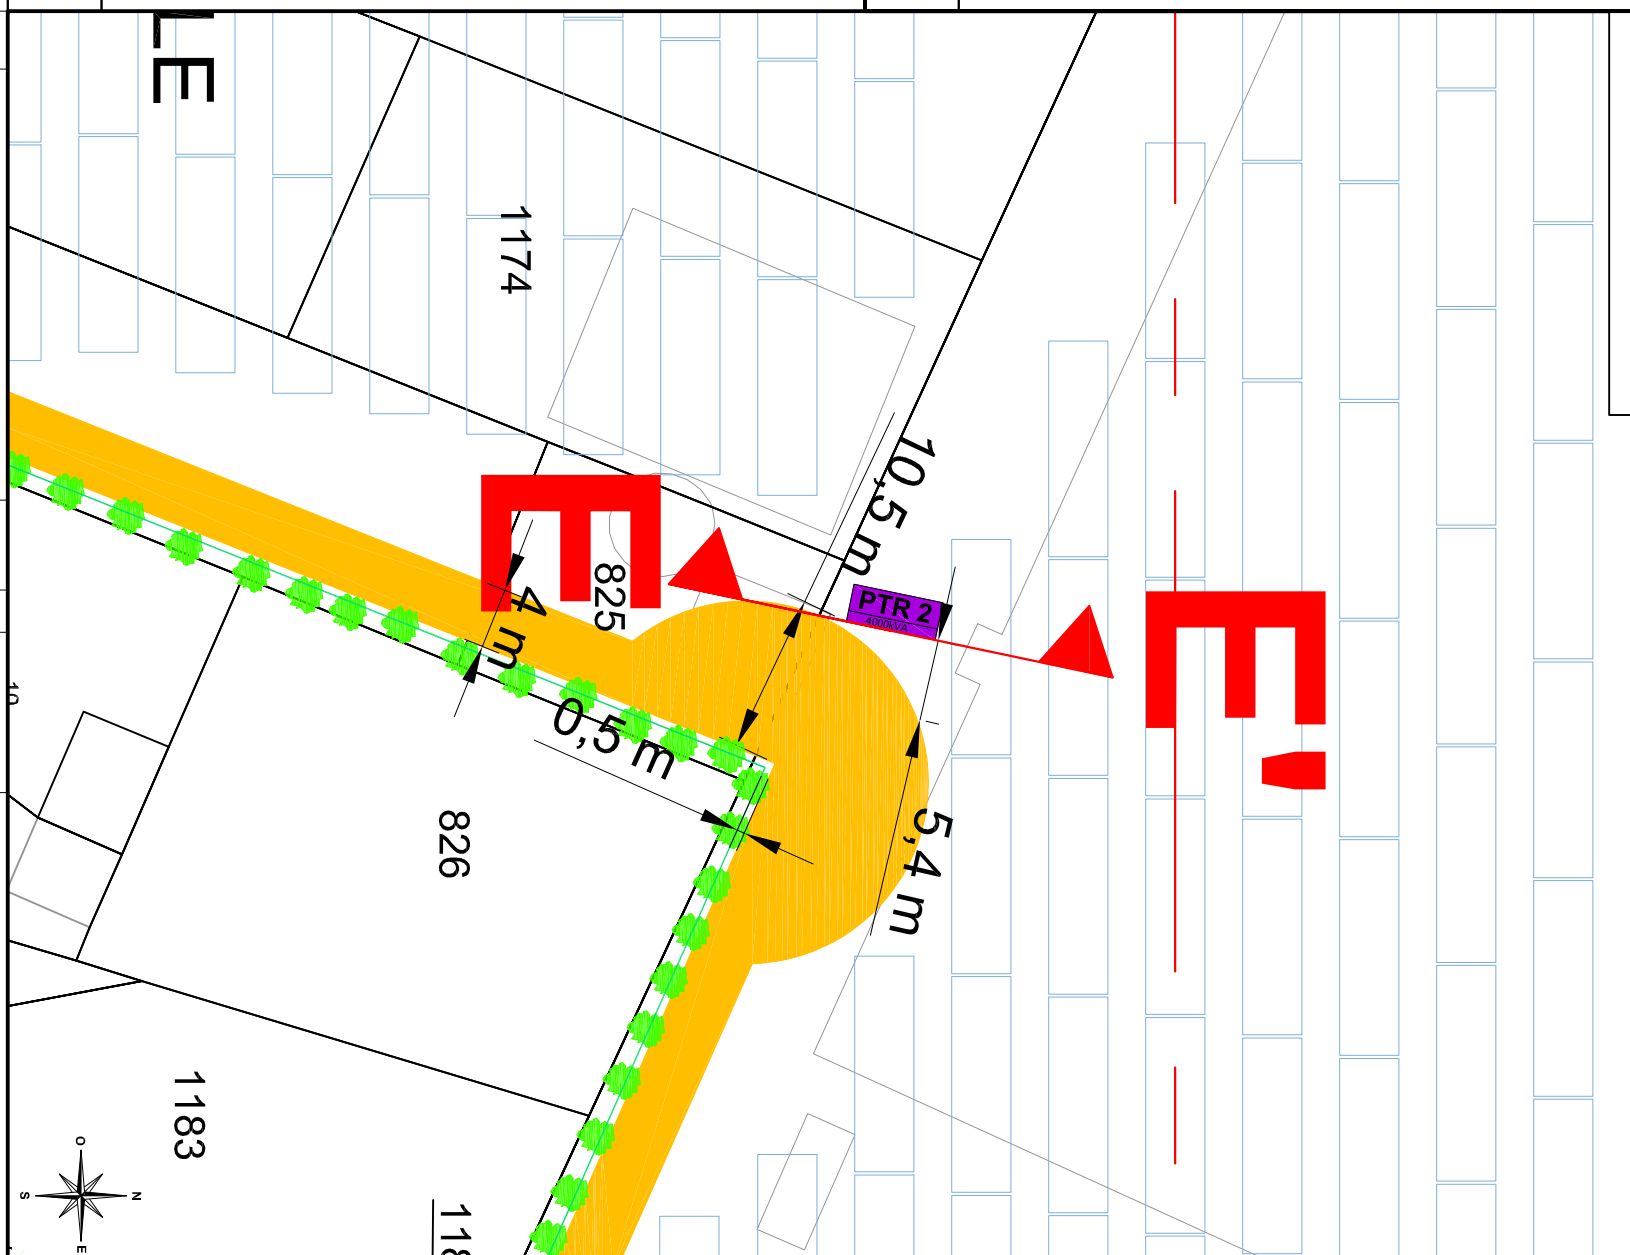

Indice	Modification	Date	Par
A	Création	09/09/19	GMV
B	Modifications	17/01/20	GMV

PROJET :	Les Prés du Maine
TITRE :	PC3 : Plan de coupe du terrain ou de la construction Plan de Coupe - Postes de transformation 2
Formal :	A3
Echelle :	1/100
Dessiné par :	GMV
Vérifié par :	FVA
Date :	09/09/2019
Date :	13/09/2019

G. NOWATZKI - ARCHITECTE DPLG
594 Chemin de Quivran
34370 PREUILLY-LEZ-LISIEUX
06.26.01.07.NN
Site: +33(0)238273808



TOTAL QUADRAN
Agence Centre Loire
341 Rue des Sables de Sary
42170 Sarrans - France
Téléphone : +33(0)238 88 64 64
Fax : +33(0)238 88 64 66
Email : contact.sarran@quadrant.fr