



Coupe transversale de principe

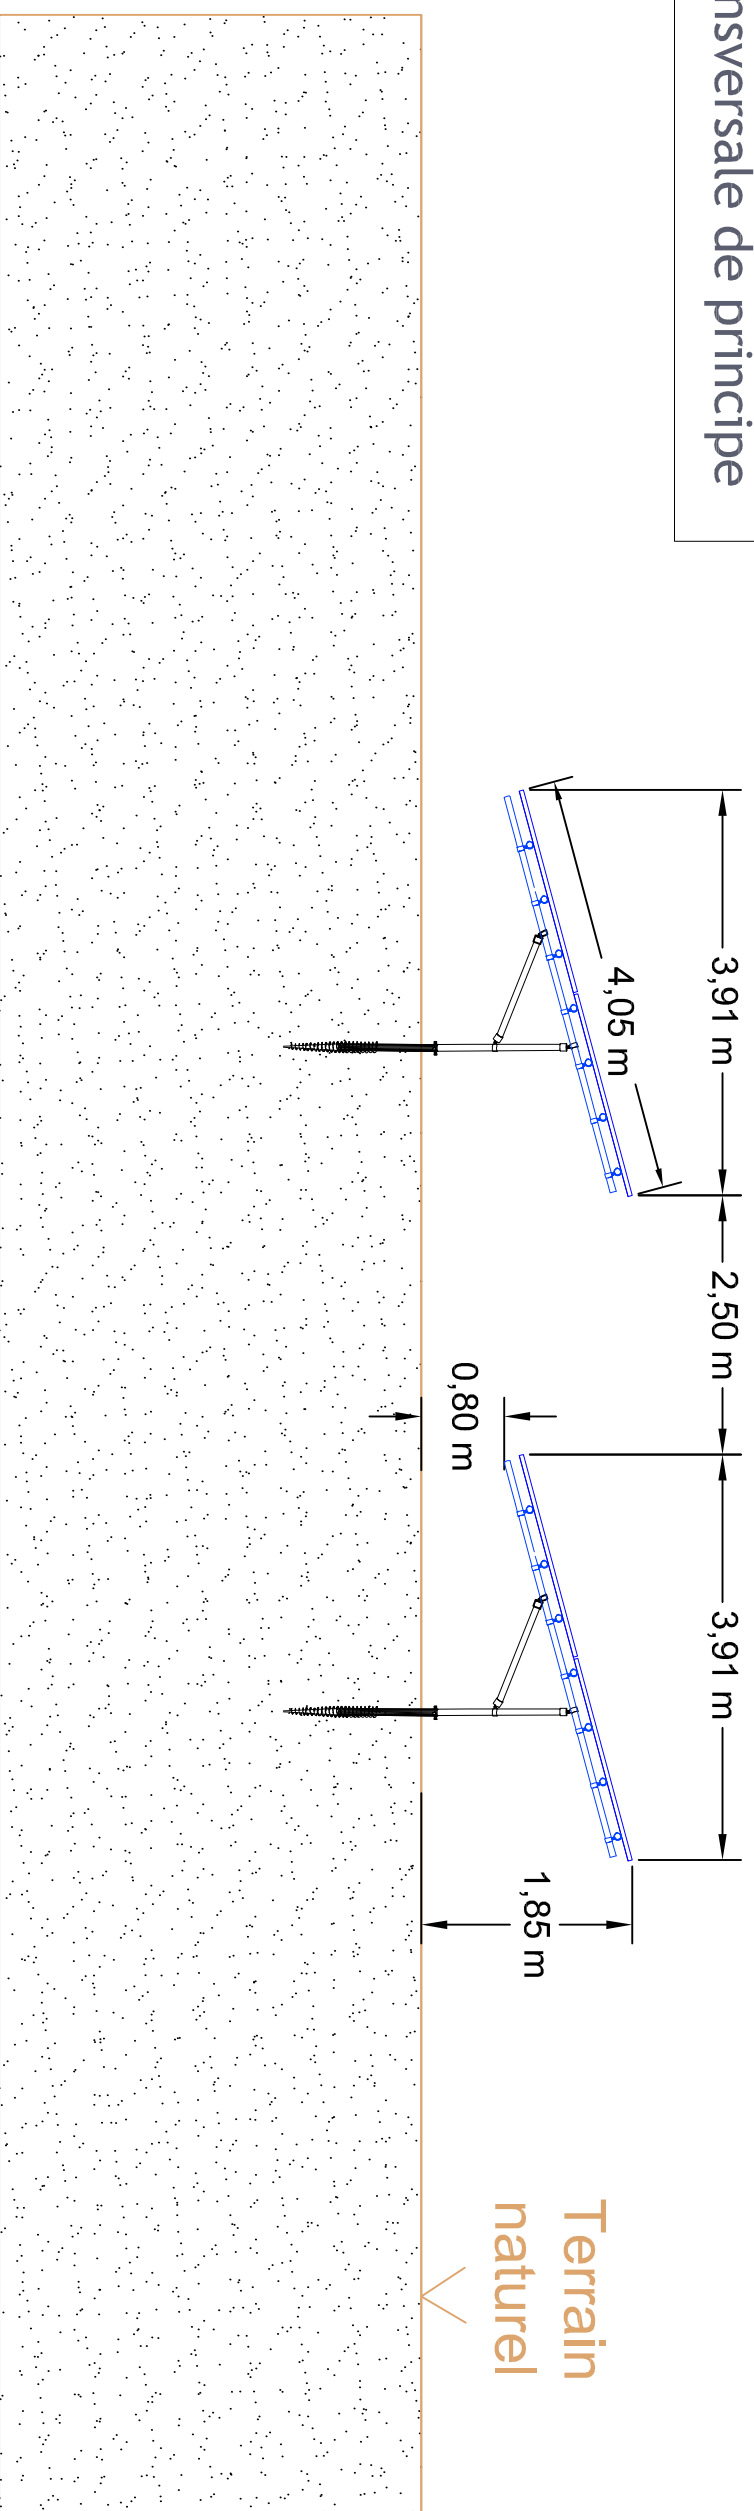

Coupe longitudinale de principe

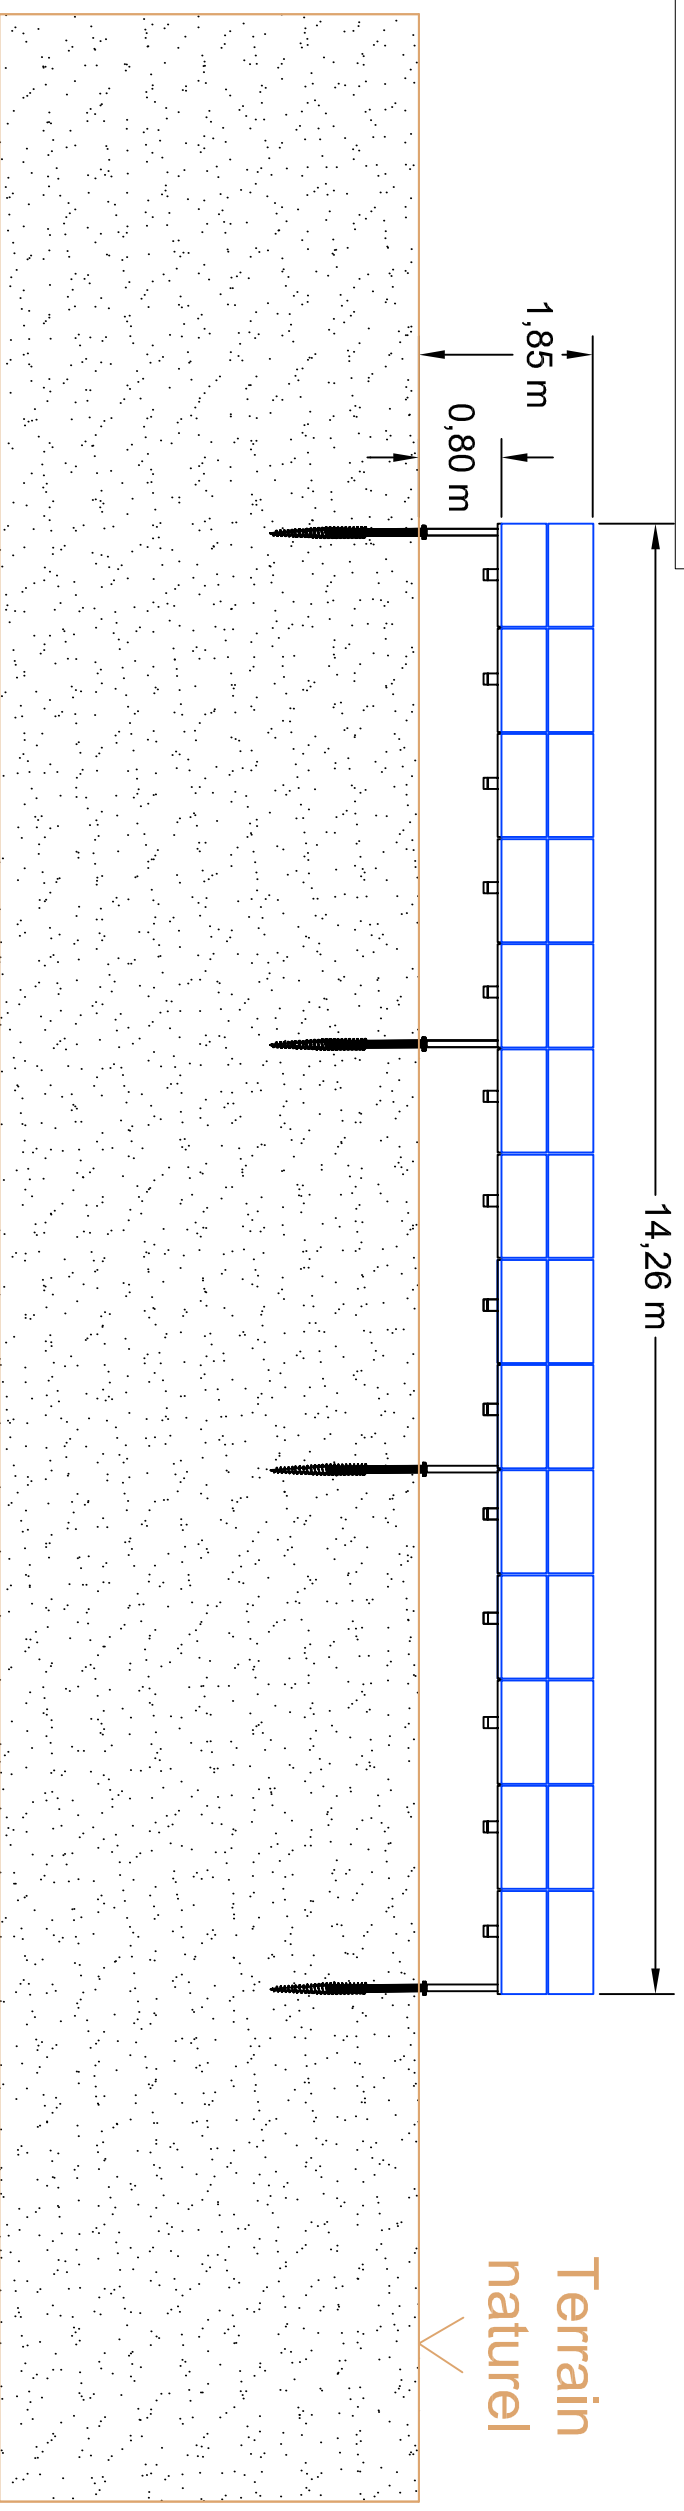

C. NOUHAZZEKI ARCHITECTE DPLG
594 CHEMIN DE ORSERVILLE
34370 MANNETTES
06.26.01.17.05
Site: 40073327340820

Indice	Modification	Date	Par
A	Création	09/09/19	GWV
B	Modifications	17/01/20	GWV

PROJET :	Les Prés du Maine
TITRE :	PC3 : Plan de coupe du terrain ou de la construction Coupes de principes d'une table photovoltaïque
Format :	A3
Echelle :	1/100
Dessiné par :	GWV
Vérifié par :	FVA
Date :	13/09/2019

TOTAL
Quadrant

TOTAL QUADRAN
341 Rue des Sablons de Savy
45770 Saran - France
Tel. : +33 (0) 2 38 88 64 64
Fax : +33 (0) 2 38 88 64 64
E-mail : contact.saran@quadrant.fr

Ce plan est la propriété de TOTAL QUADRAN Il ne peut être reproduit sans son autorisation.