



Couleur du portail :
gris (RAL 9006
"aluminium blanc")

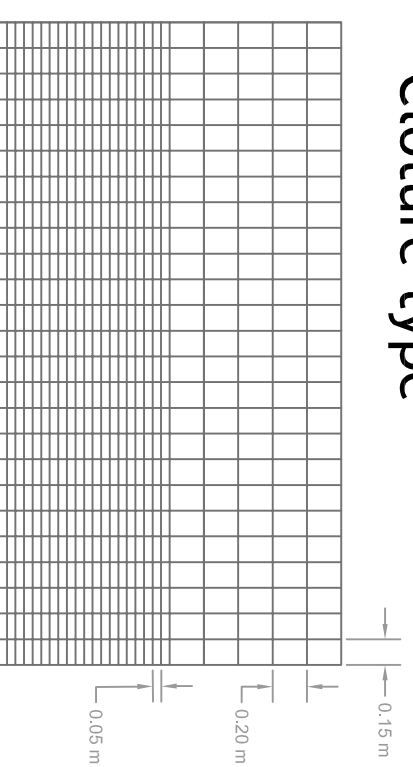

Clôture type



Vue de face

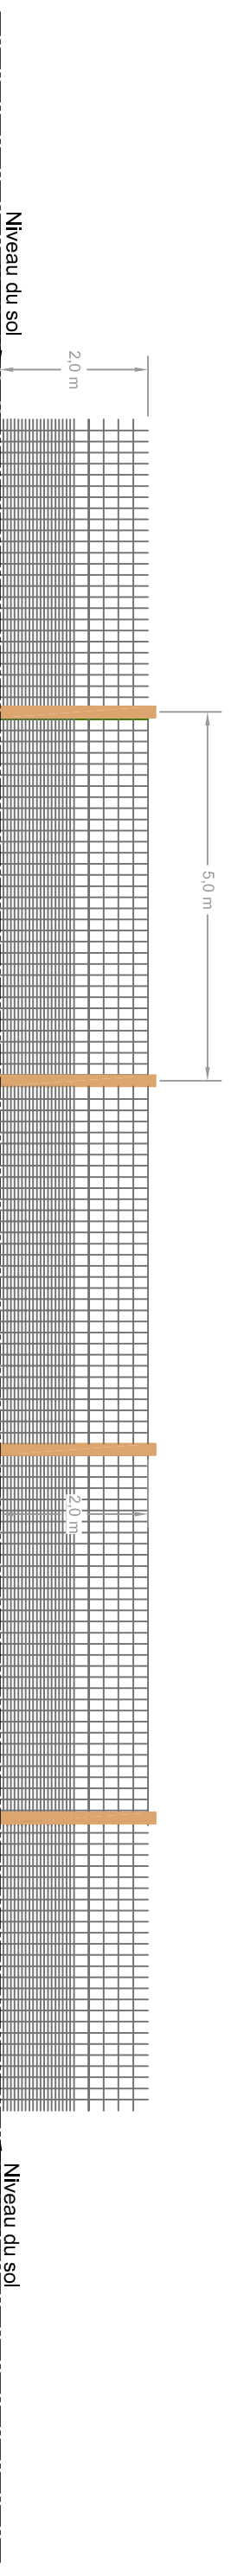

G. NOWATZKI - ARCHITECTE DPLG
598, Boulevard de la République
34370 MAUGUIERANNE
06 26 01 07 05
Site : 400753272@orange.fr

Indice	Modification	Date	Par
B	Modifications	17/01/20	GWV
A	Création	09/09/19	GWV

Projet :	Les Prés du Maine
Titre :	PC5 : Plan des façades et des toitures Plan de principe : clôture et portail
Formet :	A3
Echelle :	1/80
Date :	09/09/2019



TOTAL QUADRAN
Agence Capes Laine
4770 Sain - France
Tél. : +33 (0) 2 38 88 64 64
Fax : +33 (0) 2 38 88 64 66
Email : contact.sain@quadran.fr