



PDL type


Face gauche

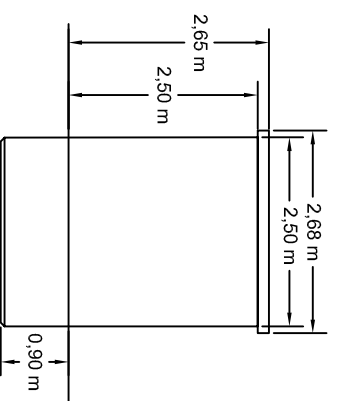


Face avant

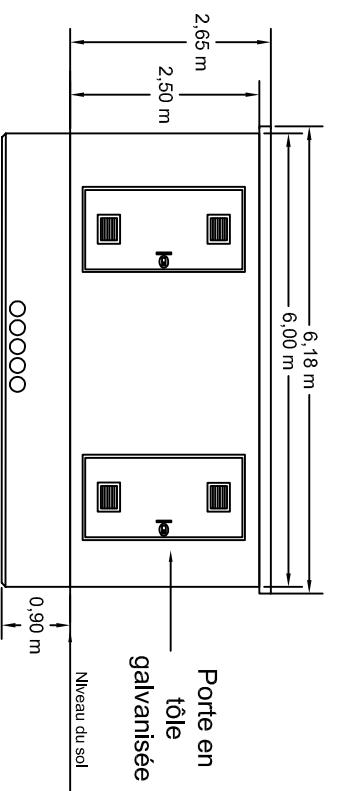


Face droite

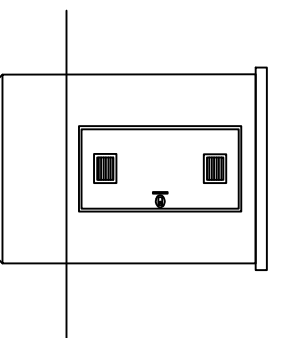

Face arrière

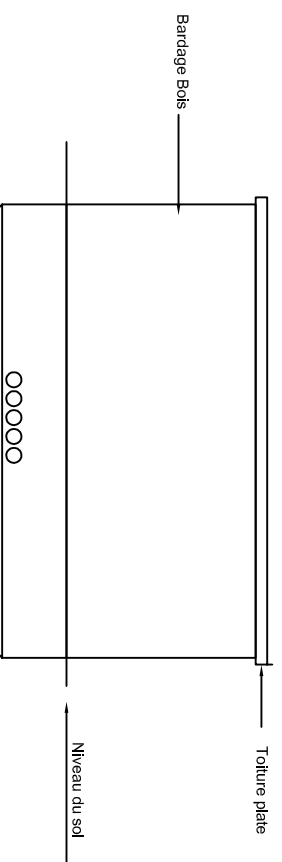


Vue en plan

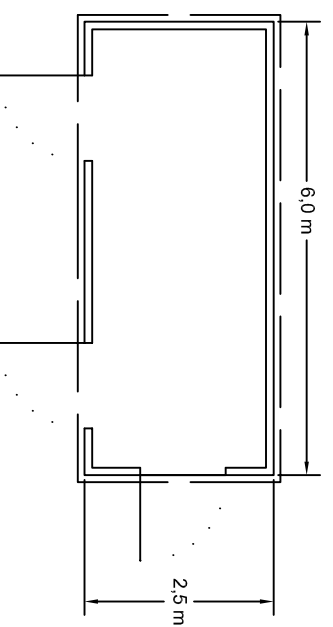


PTR type


Face gauche

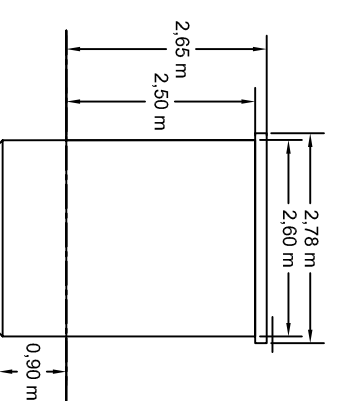


Face avant

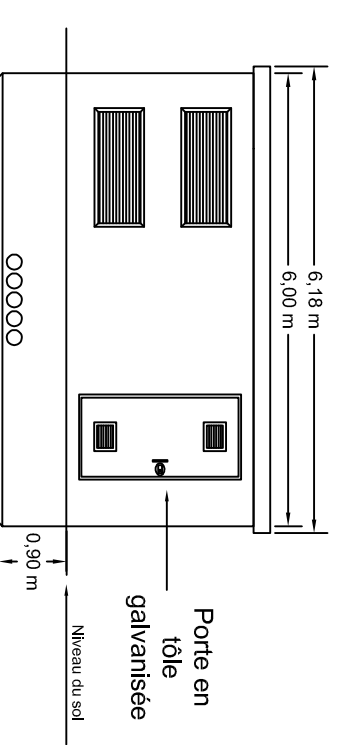


Face droite

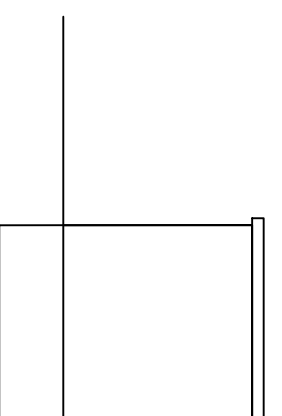

Face arrière

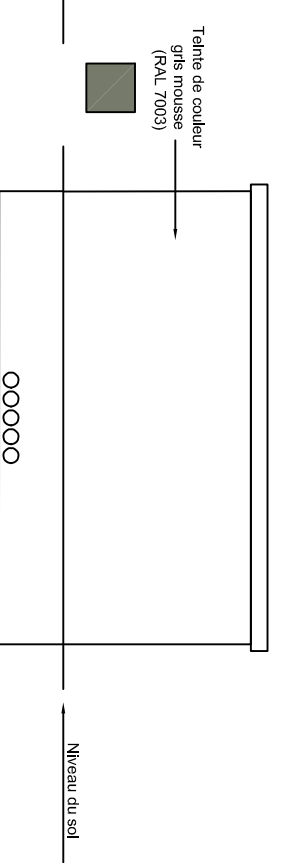

Vue en plan

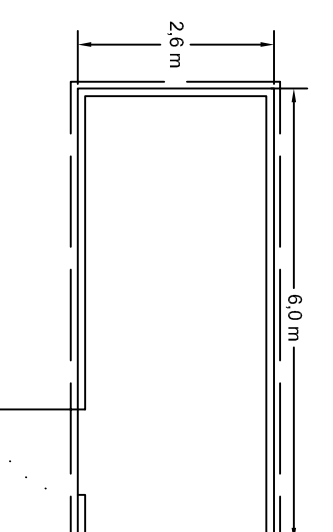

G. NOWATZKI - ARCHITECTE DPLG
 594, Chemin de Quarante
 34370 ALENTHÉHAN
 06.26.00.77.05
 Site: 40075327800020

Indices	Modification	Date	Par
A	Création	09/09/19	GMV
B	Modifications	17/01/20	GMV

Département : 37
 N° PLAN : PREULLY-FACADES PDL_PTR-001

PROJET : **Les Prés du Maine**
 TITRE : Poste de livraison et postes de transformation

PC5 : Plan des façades et des toitures

TOTAL
 Agence QUADRAN
 41 Rue des Sables de Sary
 41100 Sully-sur-Sarthe
 Tél. : +33 (0) 2 38 88 64 64
 Fax : +33 (0) 2 38 88 64 66
 E-mail : contact.saren@quadran.fr

Format : A3
 Echelle : 1/100
 Dessiné par : GMV
 Vuille par : FVA
 Date : 09/09/2019
 Date : 13/09/2019

Ce plan est la propriété de TOTAL QUADRAN Il ne peut être reproduit sans son autorisation.