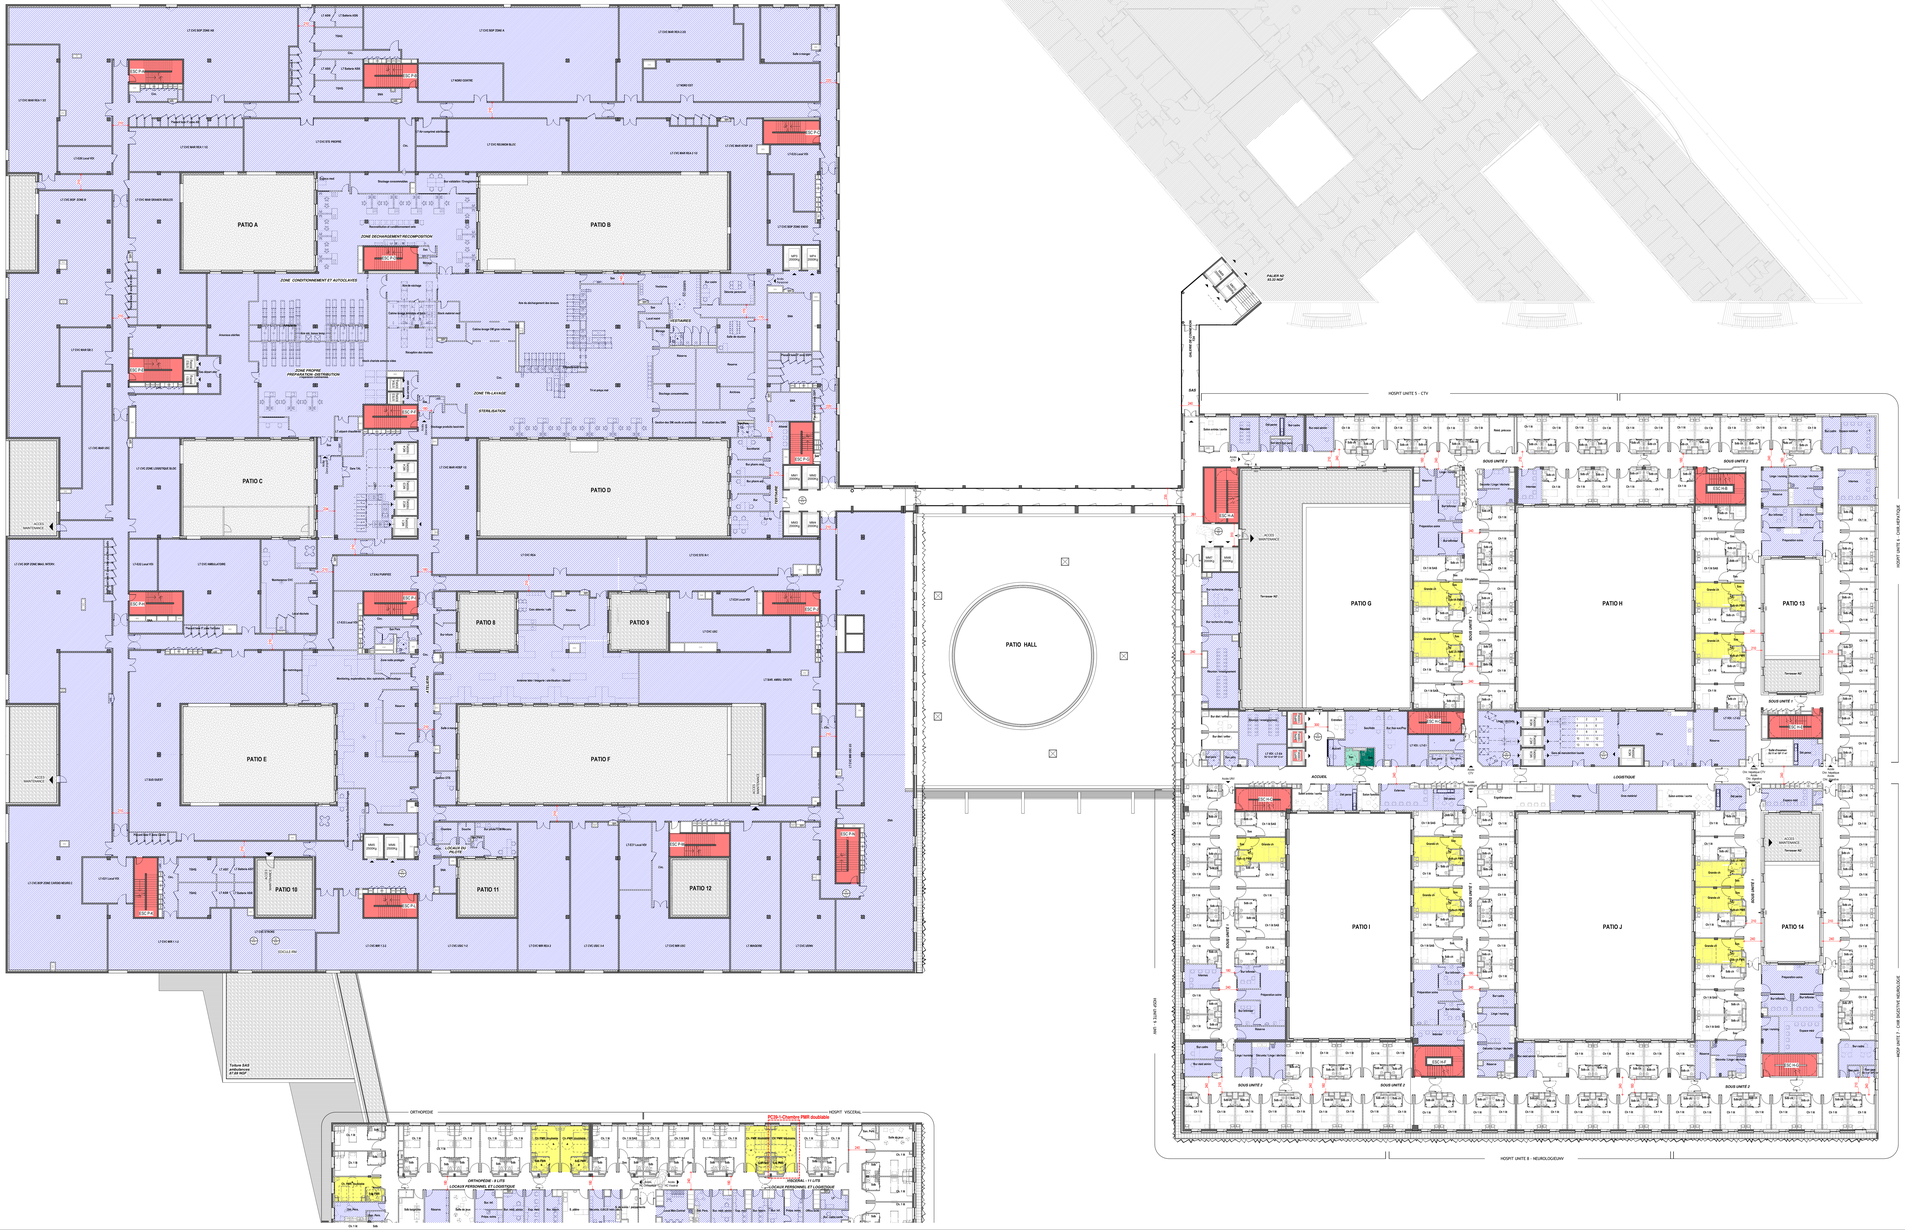

CHRU de Tours

Boulevard Tonnellé
37044 TOURS Cedex 09

A2MO
38 rue de Châteaux - 37000 Chinon
T. +33 6 83 83 83 83
antoine@a2mo.fr

ATA ARCHITECTES
37 rue de Condorcet - 75015 Paris
T. +33 1 53 10 55 10 - F. +33 1 53 10 55 11
ata.architectes@ata.archi - s.r.l.

[illegible]
190 rue Colbert – 37000 Tours
T. +33 2 47 66 81 81
fr.ramboll@ramboll.com

[illegible]
2 rue Bougainville – 75015 Paris
T. +33 1 53 59 53 00
contact.fleuriaudeon@egis.fr

ATA INGENIERIE
37 rue de Condorcet – 75015 Paris
T. +33 1 53 10 55 10 - F. +33 1 53 10 55 11
ata.ingenierie@ata.archi - s.r.l.

[illegible]
5 rue de la Renaissance – 92160 Antony
Contact Stéphane P.

ATA ENVIRONNEMENT
37 rue de Condorcet – 75015 Paris
T. +33 1 53 10 55 10 - F. +33 1 53 10 55 11
ata.environnement@ata.archi - s.r.l.

LOGICONCEPTION
38 rue de Chaillot – 75016 Paris
www.groupe-logiconcept.fr

CONSTRUCTION DU NOUVEL HÔPITAL TROUSSEAU & DU NOUVEL HÔPITAL CLOCHEVILLE

PC

Maître d'œuvre	Maître d'ouvrage
ATA ARCHITECTES 37 rue de Condorcet - 75015 Paris Lotte LEGRAS Lotte.legras@ata.archi T. +33 1 53 10 55 10	Le Directeur Général du CHRU de Tours Marie-Hortilla DUPRAZ

PC39-A-5_Plan du niveau 2 05/08/2021
NHT
1/200

Bâtiment	Phase	Numéro	Type doc	Emetteur	Corps d'état	Zone	Niveau	Indice
TPB	PC	39	PL	AIAA	PMR	NHT	02	A