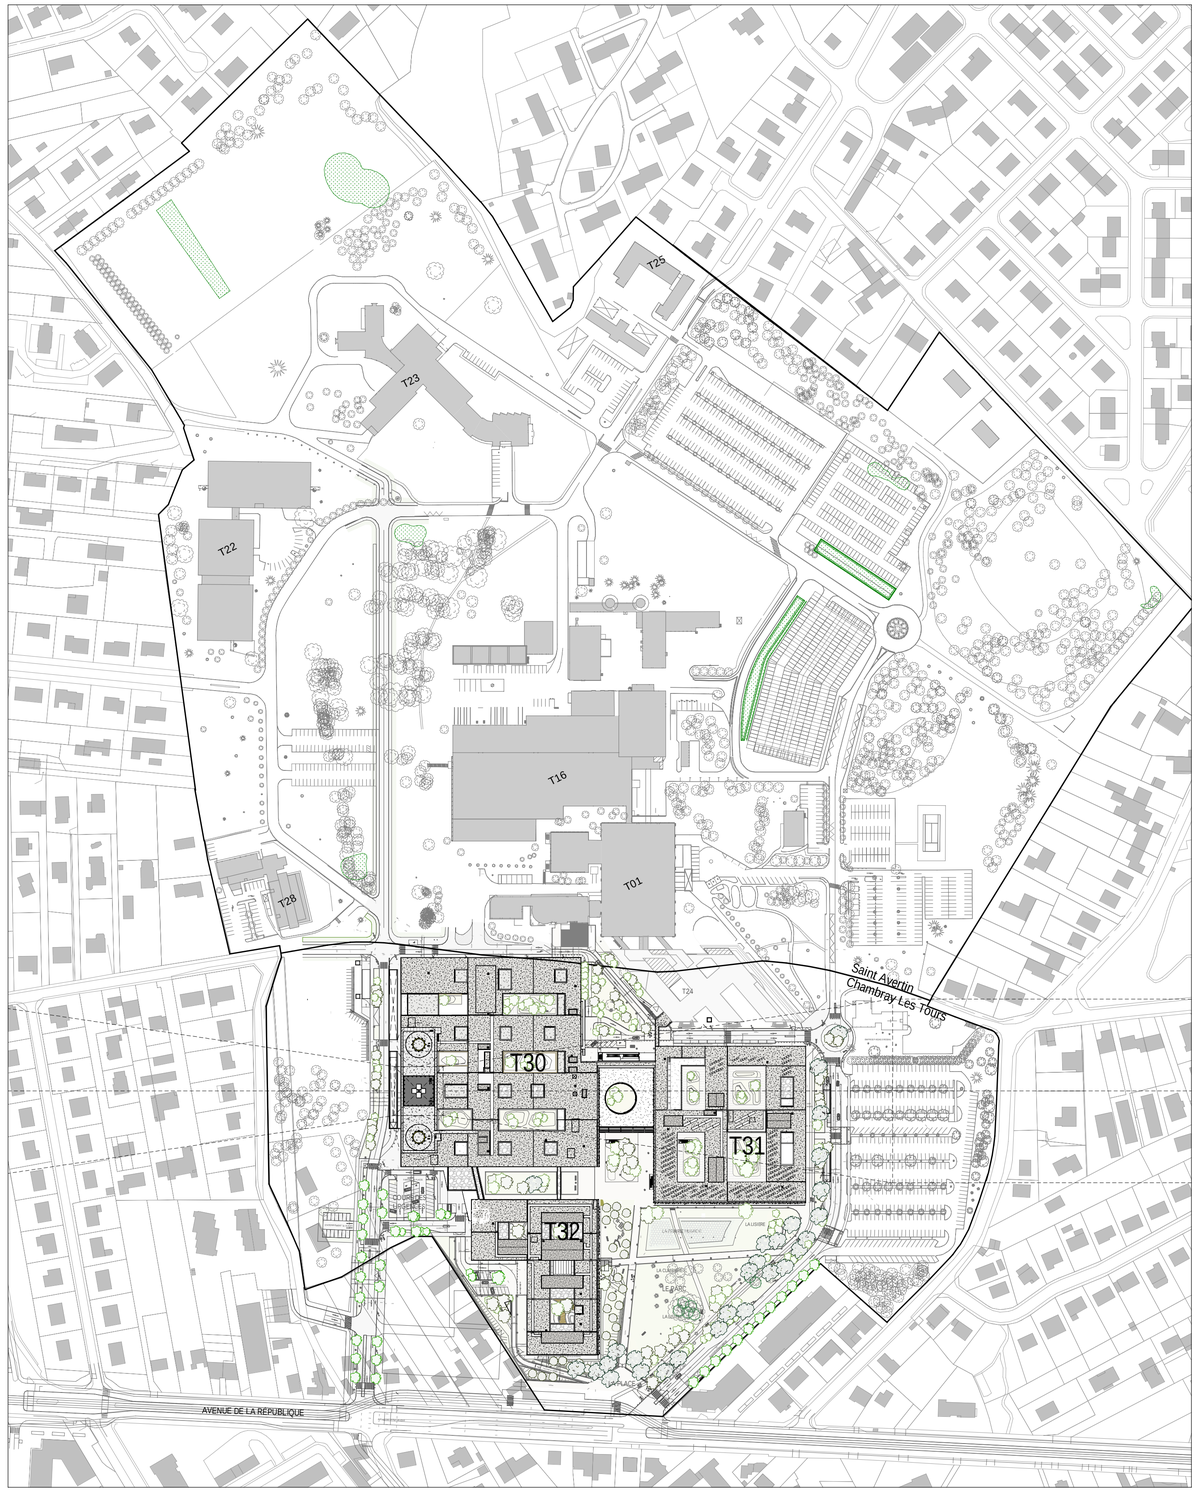

CHRU
HÔPITAUX DE TOURS

Boulevard Tonnellé
37044 TOURS Cedex 09

A2MO
Stratégie immobilière & Management d'opérations

58 rue Rabelais - 37500 Chinon
T. : 33 2 47 98 23 00
chinon@a2mo.fr

ARCHITECTES

23 rue de Cronstadt – 75015 Paris
T. +33 2 47 98 23 00 - F. +33 1 53 68 93 11
aia.architectes.paris@a-i-a.fr

AGNES GINET & POUPART-LAMARE
ARCHITECTES

180 rue Origet – 37000 Tours
T : +33 2 47 31 85 85
b.poupart@caraty-poupart.com

architecture
urbanisme
développement
paysage

10 Villa Nieuport – 75013 Paris
T. : +33 40 09 64 24
cecile.beaudesson@d-et-a.fr

INGENIERIE

23 rue de Cronstadt - 75015 Paris
T. +33 1 53 68 93 00 - F. +33 1 53 68 93 11
aia.ingenierie.paris@a-i-a.fr

tpf

3 rue de la Renaissance – 92160 Antony
Contact-ile@tpfi.fr

ENVIRONNEMENT

23 rue de Cronstadt - 75015 Paris
T. +33 1 53 68 93 00 - F. +33 1 53 68 93 11
aia.environnement.paris@a-i-a.fr

LOCOMOTION

36 rue de Chabrol – 75010 Paris
laurence.guichard@locomotion.fr

CONSTRUCTION DU NOUVEL HÔPITAL TROUSSEAU & DU NOUVEL HÔPITAL CLOCHEVILLE

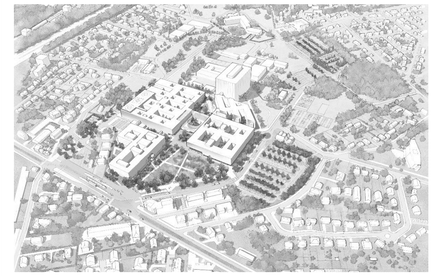

PC

Maître d'oeuvre	Maître d'ouvrage
ARCHITECTES 23 rue de Cronstadt - 75015 Paris ordre s000050 sas au capital de 2 026 850 euros siret 316 173 160 00060 tva 45 316 173 160 - ape 7111Z	La Directrice Générale du CHRU de Tours Marie-Noëlle GERAIN-DUMESNIL

PC2-0_Plan de masse site 1/2000 — 05/08/2021

Bâtiment	Phase	Numéro	Type doc	Emetteur	Corps d'état	Zone	Niveau	Indice
T-E	PC	2	PL	AIAA	PAY	xxx	PM	A