


Commune de LA VILLE AUX DAMES (37)
Lieu dit « Le Triage »

Section cadastrée AE parcelle 1380
Plateforme de transit de matériaux solides

PLAN PARCELLAIRE

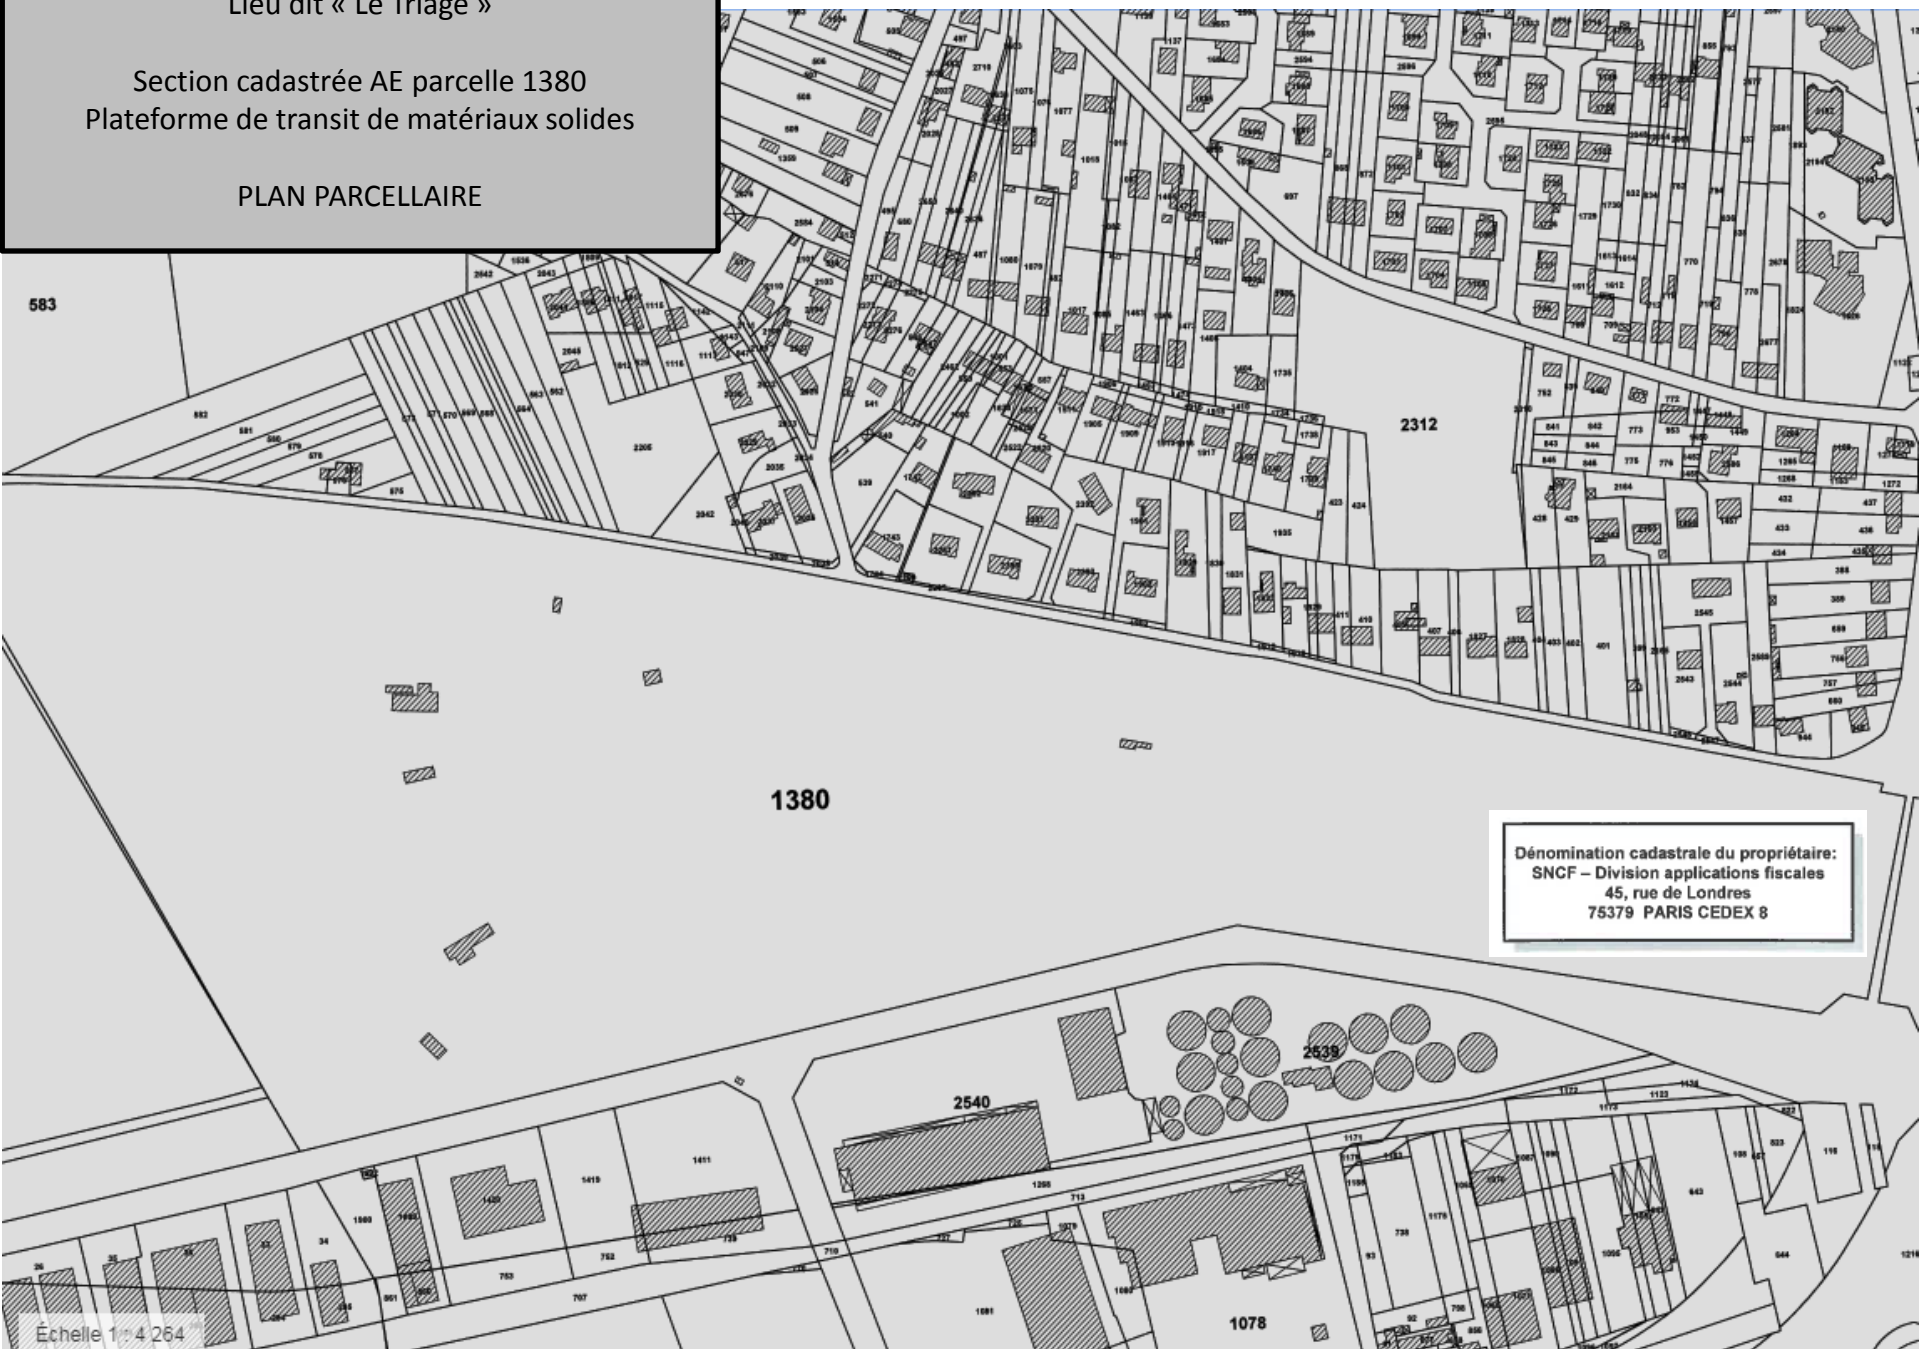

Dénomination cadastrale du propriétaire:
SNCF – Division applications fiscales
45, rue de Londres
75379 PARIS CEDEX 8