


ETAT INITIAL

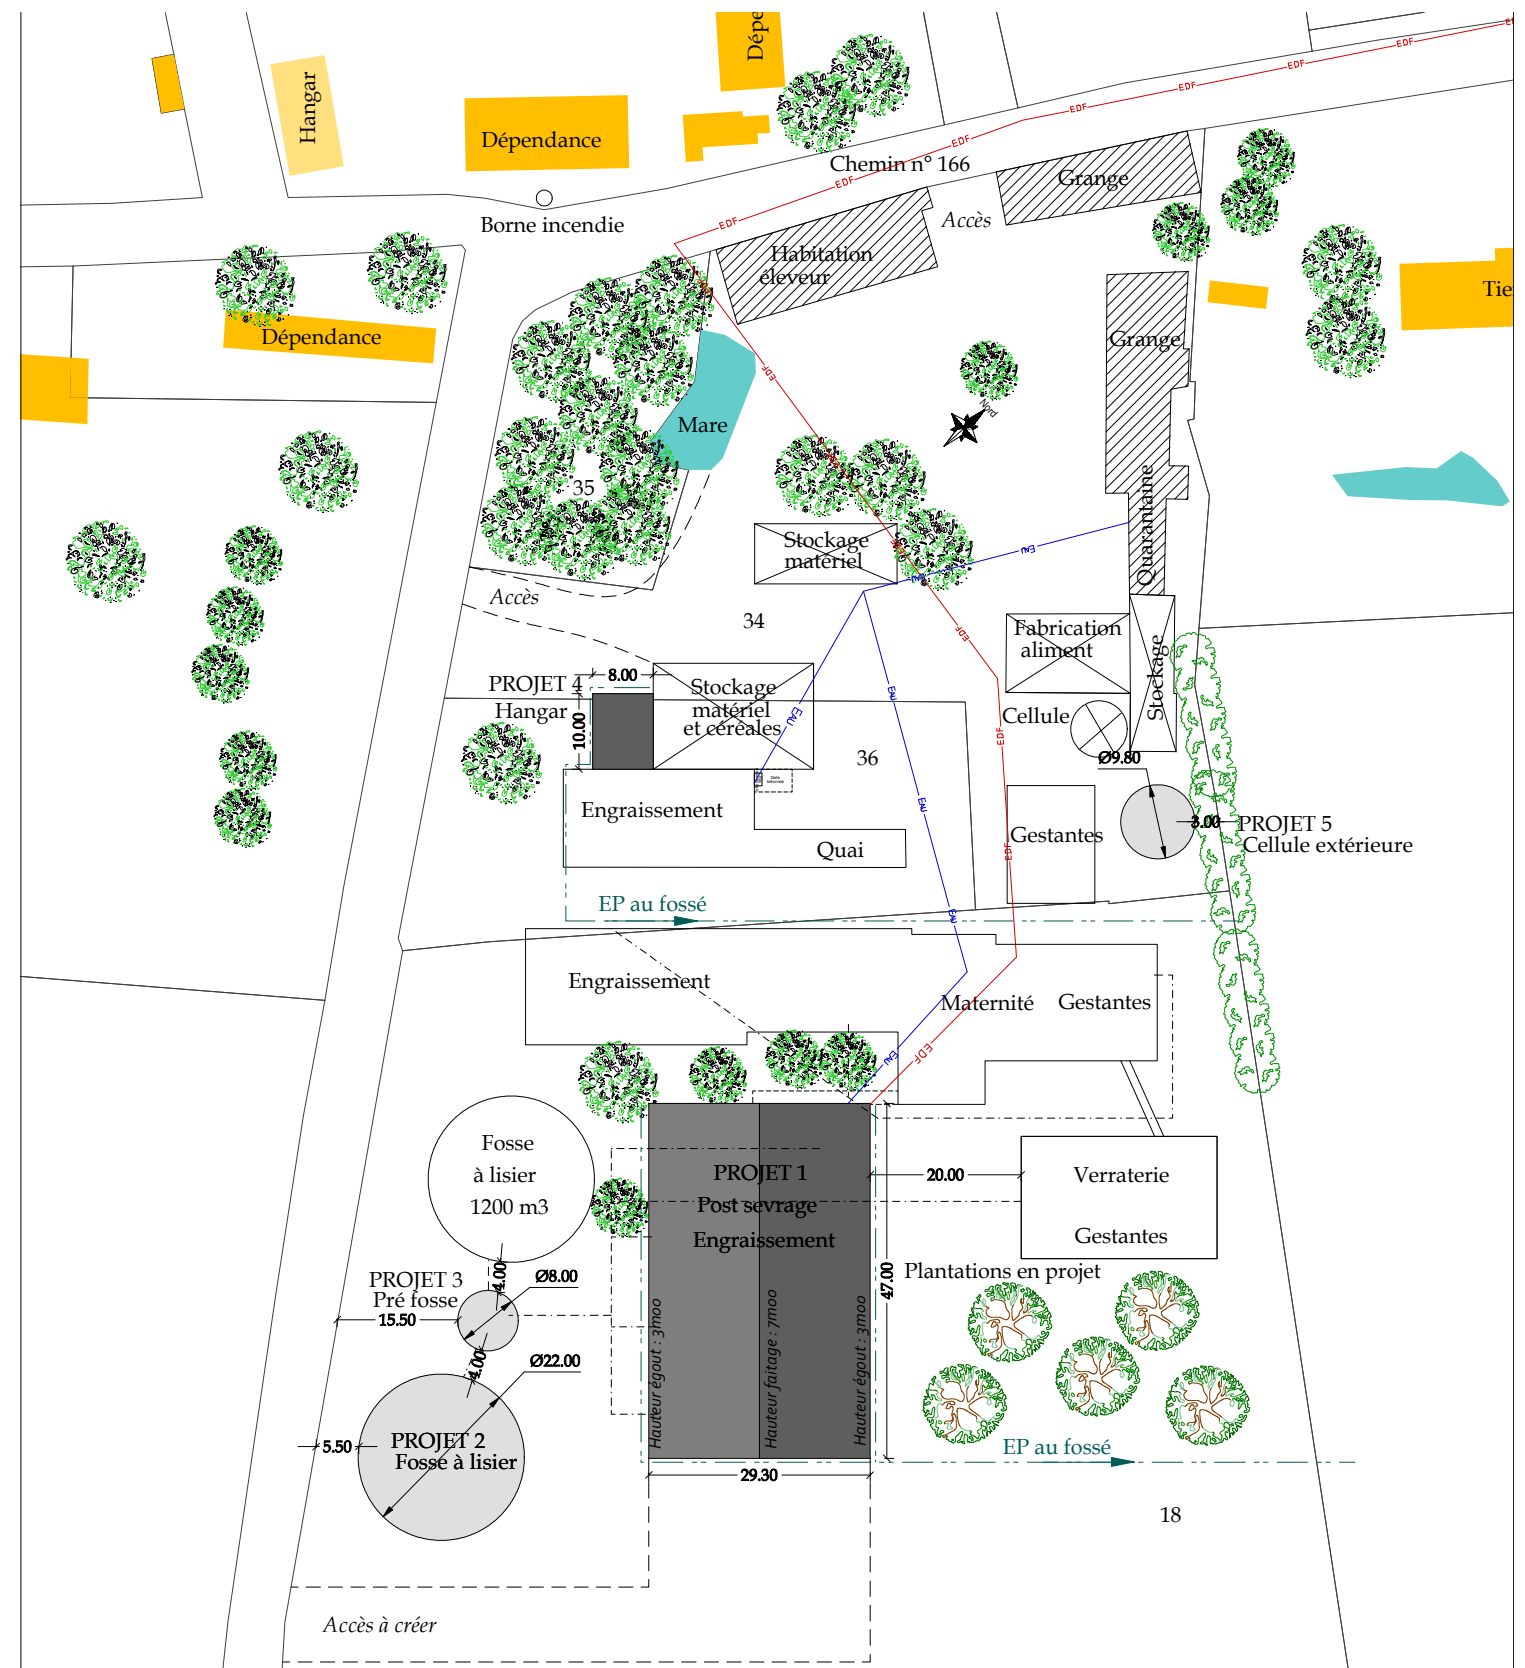

ETAT PROJETE

Agence d'architecture PHI 3
 UN BRUNEAU
 CHAMBRAY
PHI 3
 49 rue Jean Jacques Noimant
 37000 TOURS
 Bureau d'études ABC

EARL REAU DES CHAMPS SAINT BRANCHS

Construction d'un bâtiment d'élevage
 d'une pré fosse, d'une fosse, d'une
 cellule extérieure et
 extension d'un hangar agricole

Permis de construire

Echelle : 1/1000ème	PC2	Octobre 2019
---------------------	-----	--------------

Ce plan ne peut en aucun cas être directement utilisé pour réaliser la construction, il ne constitue pas un document d'exécution.