




Projet 5 Cellule extérieure

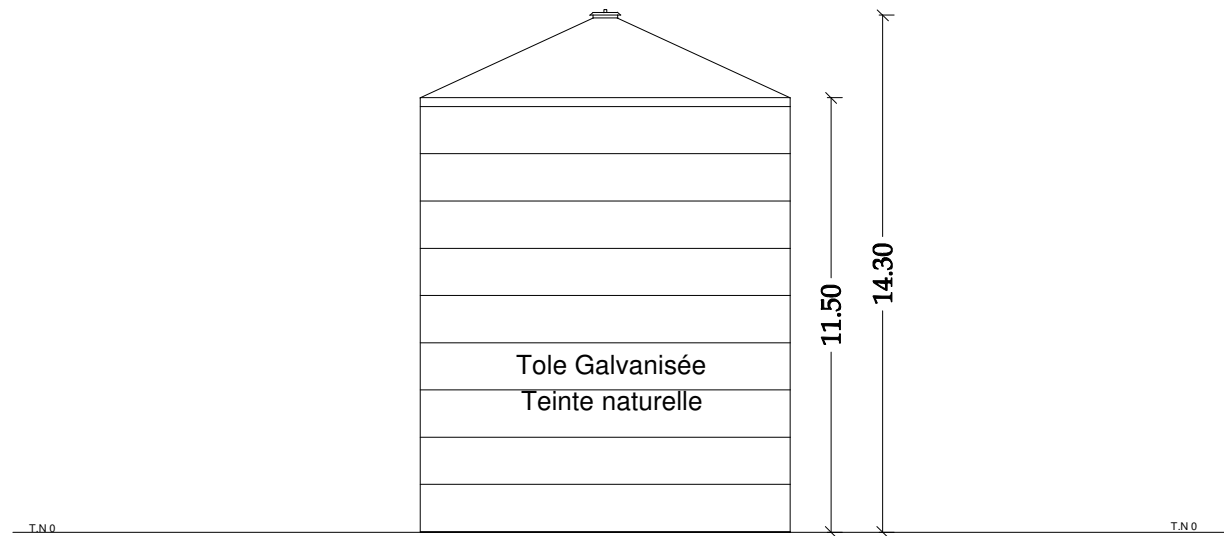


9.80
Vue Sud Est

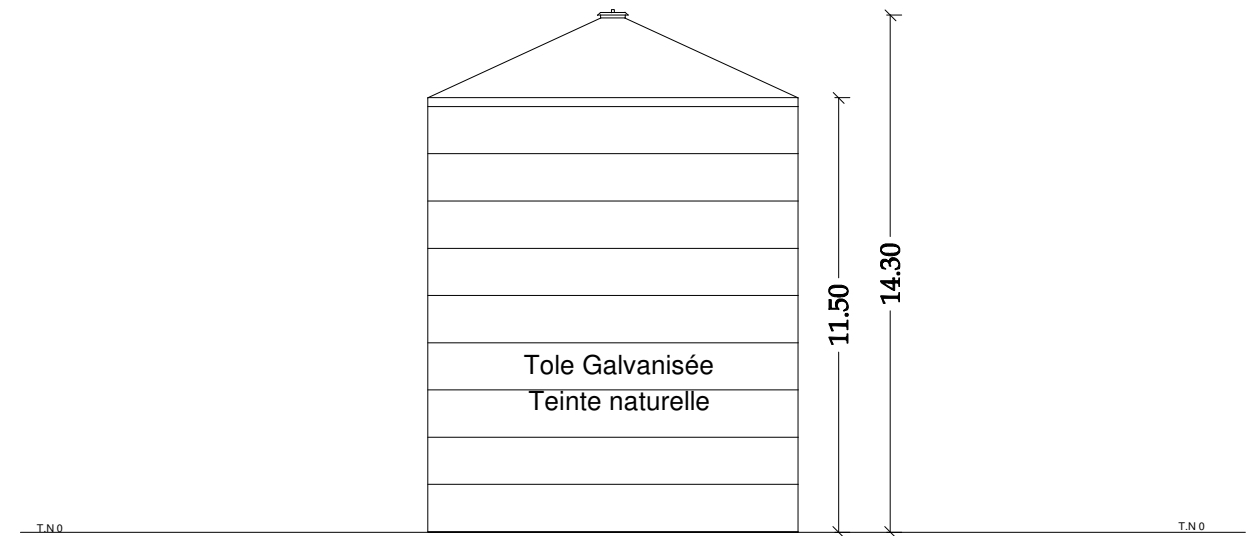

9.80
Vue Nord Est

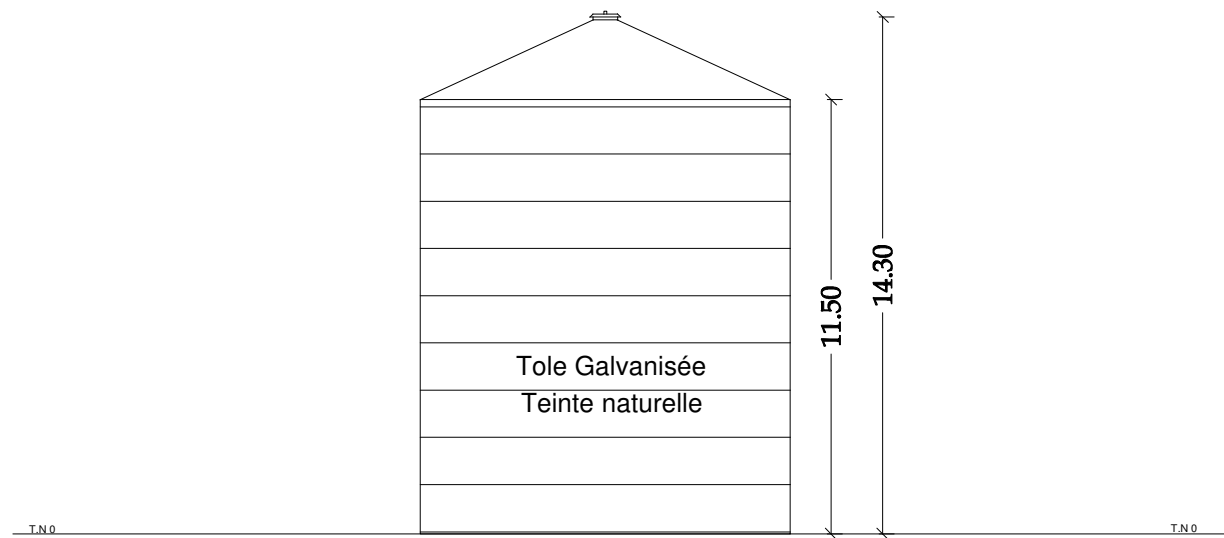

9.80
Vue Sud Ouest

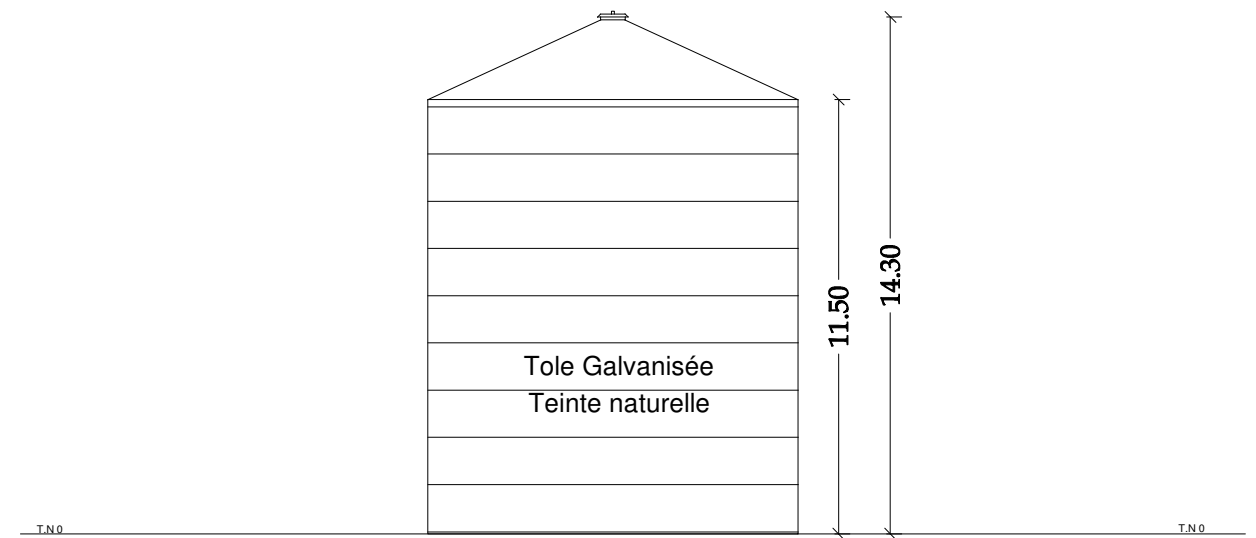

9.80
Vue Nord Ouest

Agence d'architecture PHI 3
 USURVANS
 CHAMBAULT
PHI 3
 49 rue Jean Jacques Noimant
 37000 TOURS
 Bureau d'études ABC

**EARL REAU DES CHAMPS
 SAINT BRANCHS**

Construction d'un bâtiment d'élevage
 d'une pré fosse, d'une fosse, d'une
 cellule extérieure et
 extension d'un hangar agricole

Permis de construire

Echelle : 1/200ème	PC5	Octobre 2019
--------------------	-----	--------------

Ce plan ne peut en aucun cas être directement utilisé pour réaliser la construction, il ne constitue pas un document d'exécution.