
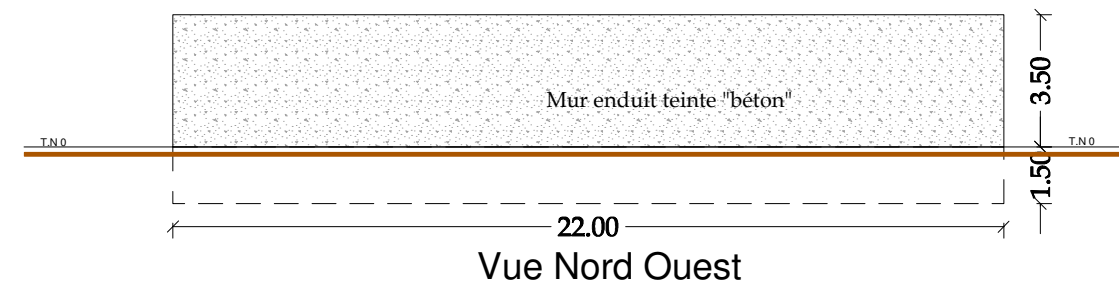
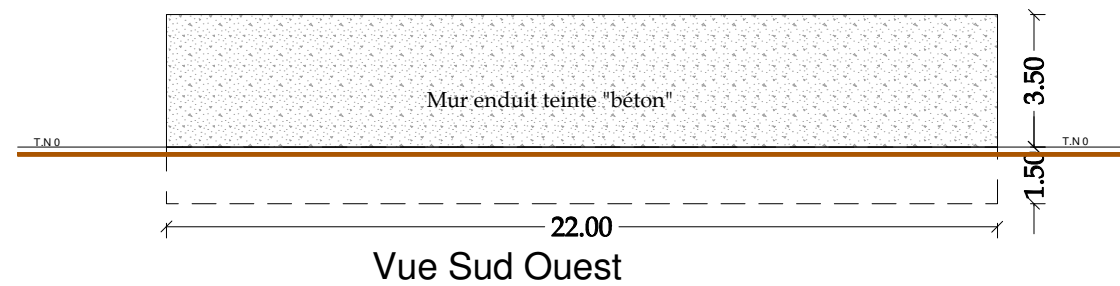
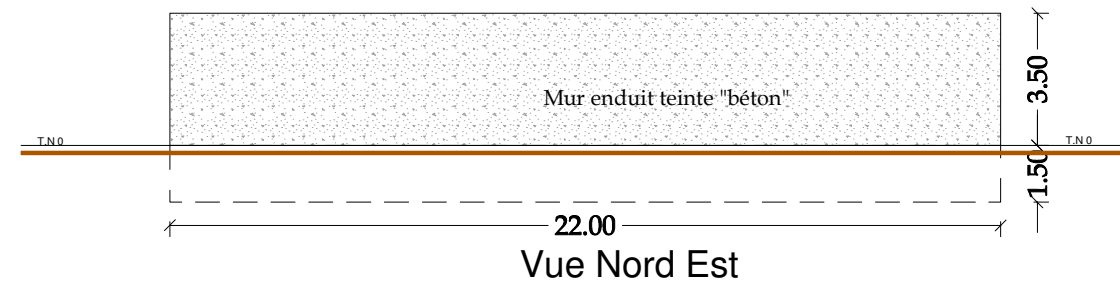


## Projet 2 Fosse à lisier

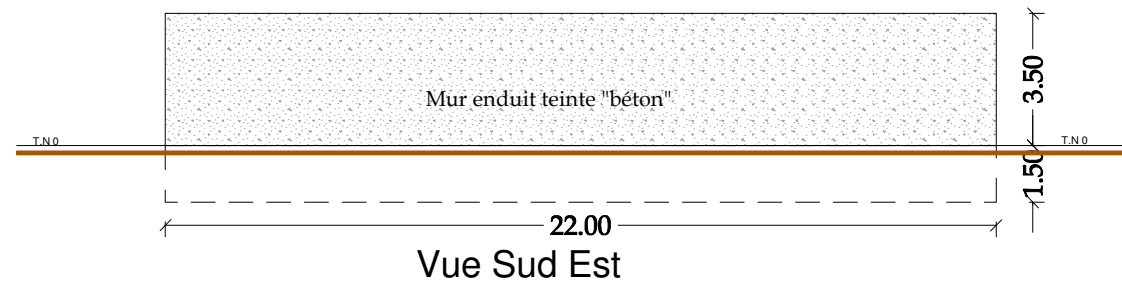

EARL REAU DES CHAMPS SAINT BRANCHS		
Construction d'un bâtiment d'élevage d'une pré fosse, d'une fosse, d'une d'une cellule extérieure et extension d'un hangar agricole		
Permis de construire		
Echelle : 1/200ème	PC5	Octobre 2019
Ce plan ne peut en aucun cas être directement utilisé pour réaliser la construction, il ne constitue pas un document d'exécution.		