


Projet 4 Extension hangar

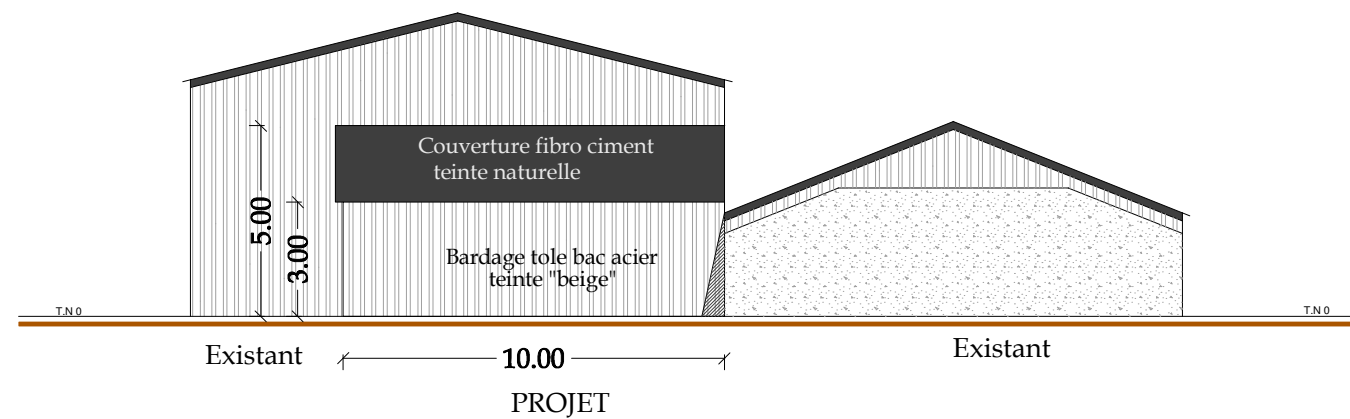


Vue Nord Ouest

Vue Sud Est - Projet non visible



Vue Sud Ouest

Vue Nord Est - Projet non visible

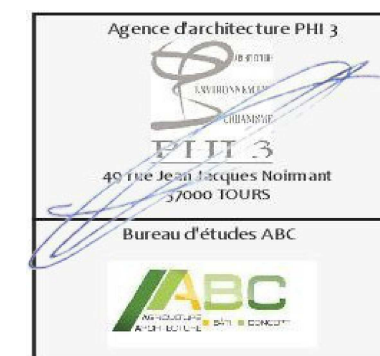

EARL REAU DES CHAMPS
SAINT BRANCHS

Construction d'un bâtiment d'élevage
d'une pré fosse, d'une fosse, d'une
d'une cellule extérieure et
extension d'un hangar agricole

Permis de construire

Echelle : 1/200ème

PC5

Octobre 2019

Ce plan ne peut en aucun cas être directement utilisé pour réaliser
la construction, il ne constitue pas un document d'exécution.