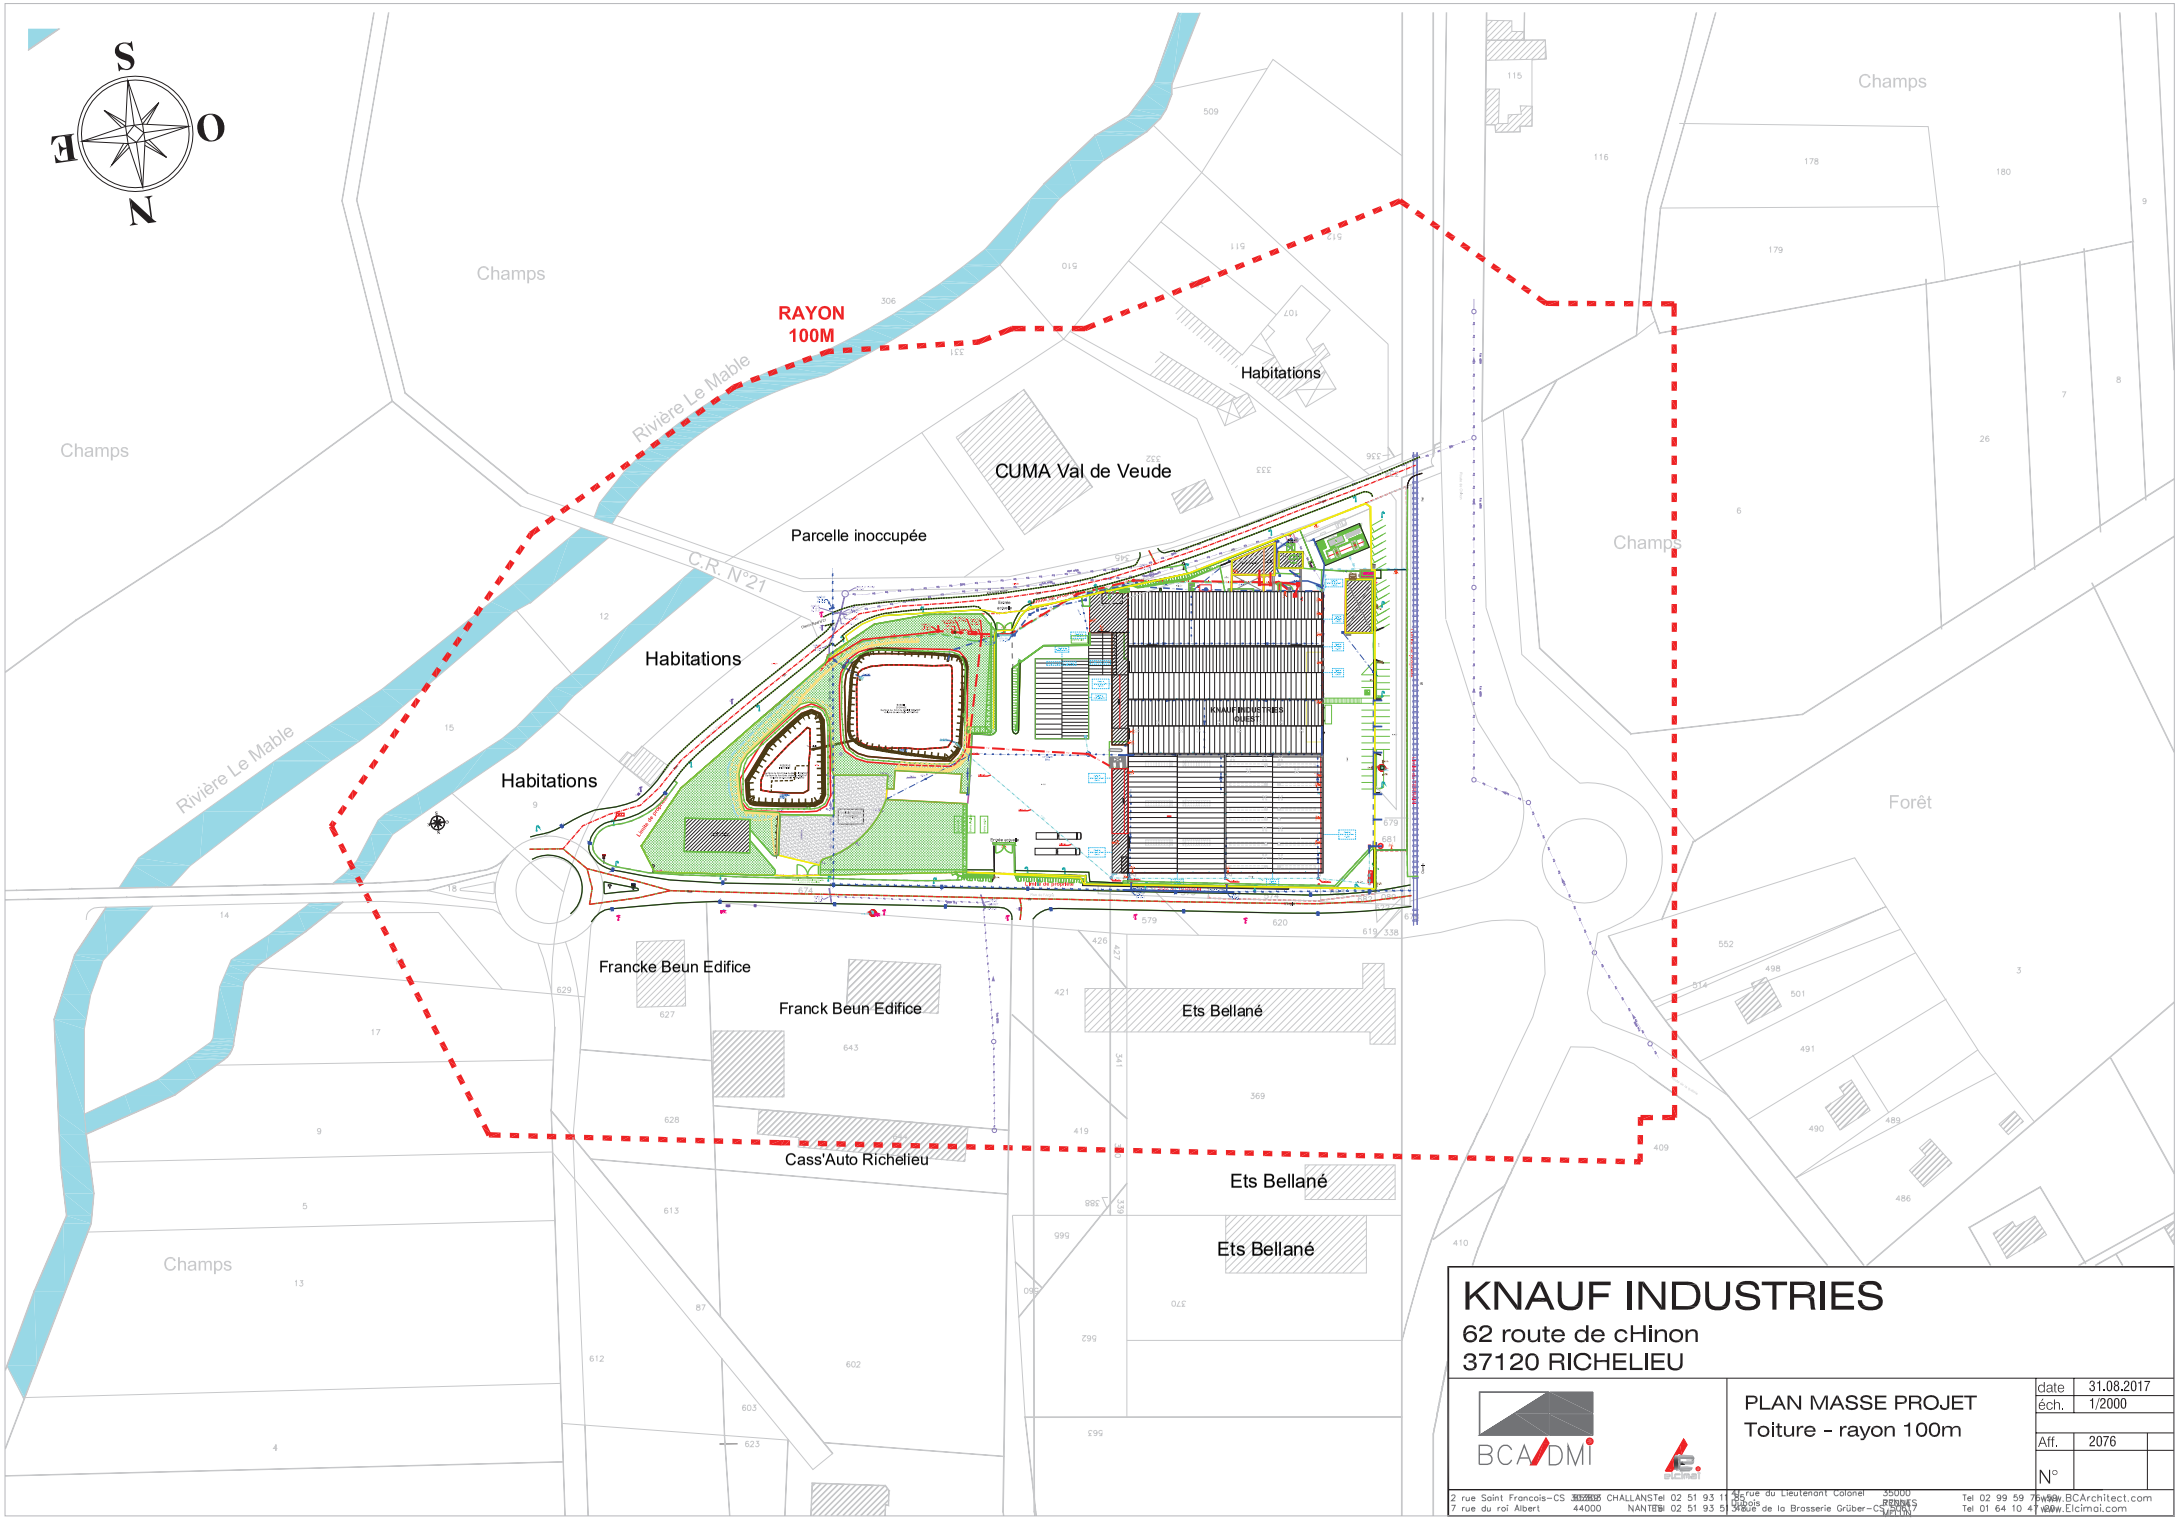

KNAUF INDUSTRIES

62 route de cHinon
37120 RICHELIEU

BCA/DMI

PLAN MASSE PROJET
Toiture - rayon 100m

date	31.08.2017
éch.	1/2000
Aff.	2076
N°	

2 rue Saint Francois-CS 35000 CHALLANS Tel 02 51 93 11 41 rue du Lieutenant Colonel 35000 RENNES Tel 02 99 59 76 59 www.BCArchitect.com
7 rue du roi Albert 44000 NANTES Tel 02 51 93 51 31 rue de la Brasserie Grüber-CS 37000 MPHIN Tel 01 64 10 47 90 www.Elcimai.com

Ce document est la propriété de BCA/DMI et ne peut être reproduit sans son autorisation.