


Département de l'Indre et Loire

Commune de La Ville aux Dames

PLAN DU RESEAU EAUX PLUVIALES

DEPOT ENTREPRISE GARCIA FRERES
La Boisselière

Fait le: 27/10/2017	Rattachement planimétrique : <input type="checkbox"/> système indépendant <input checked="" type="checkbox"/> système général Lambert 2 étendu	Rattachement altimétrique : <input type="checkbox"/> système indépendant <input checked="" type="checkbox"/> rattaché au NGF (IGN 69)
Echelle : 1/500	Etabli par : FW	Vérifié par : RB
Indice	Modification	Date
A	Création	27/10/2017
B	Modification bande des 35 mètres	30/10/2017

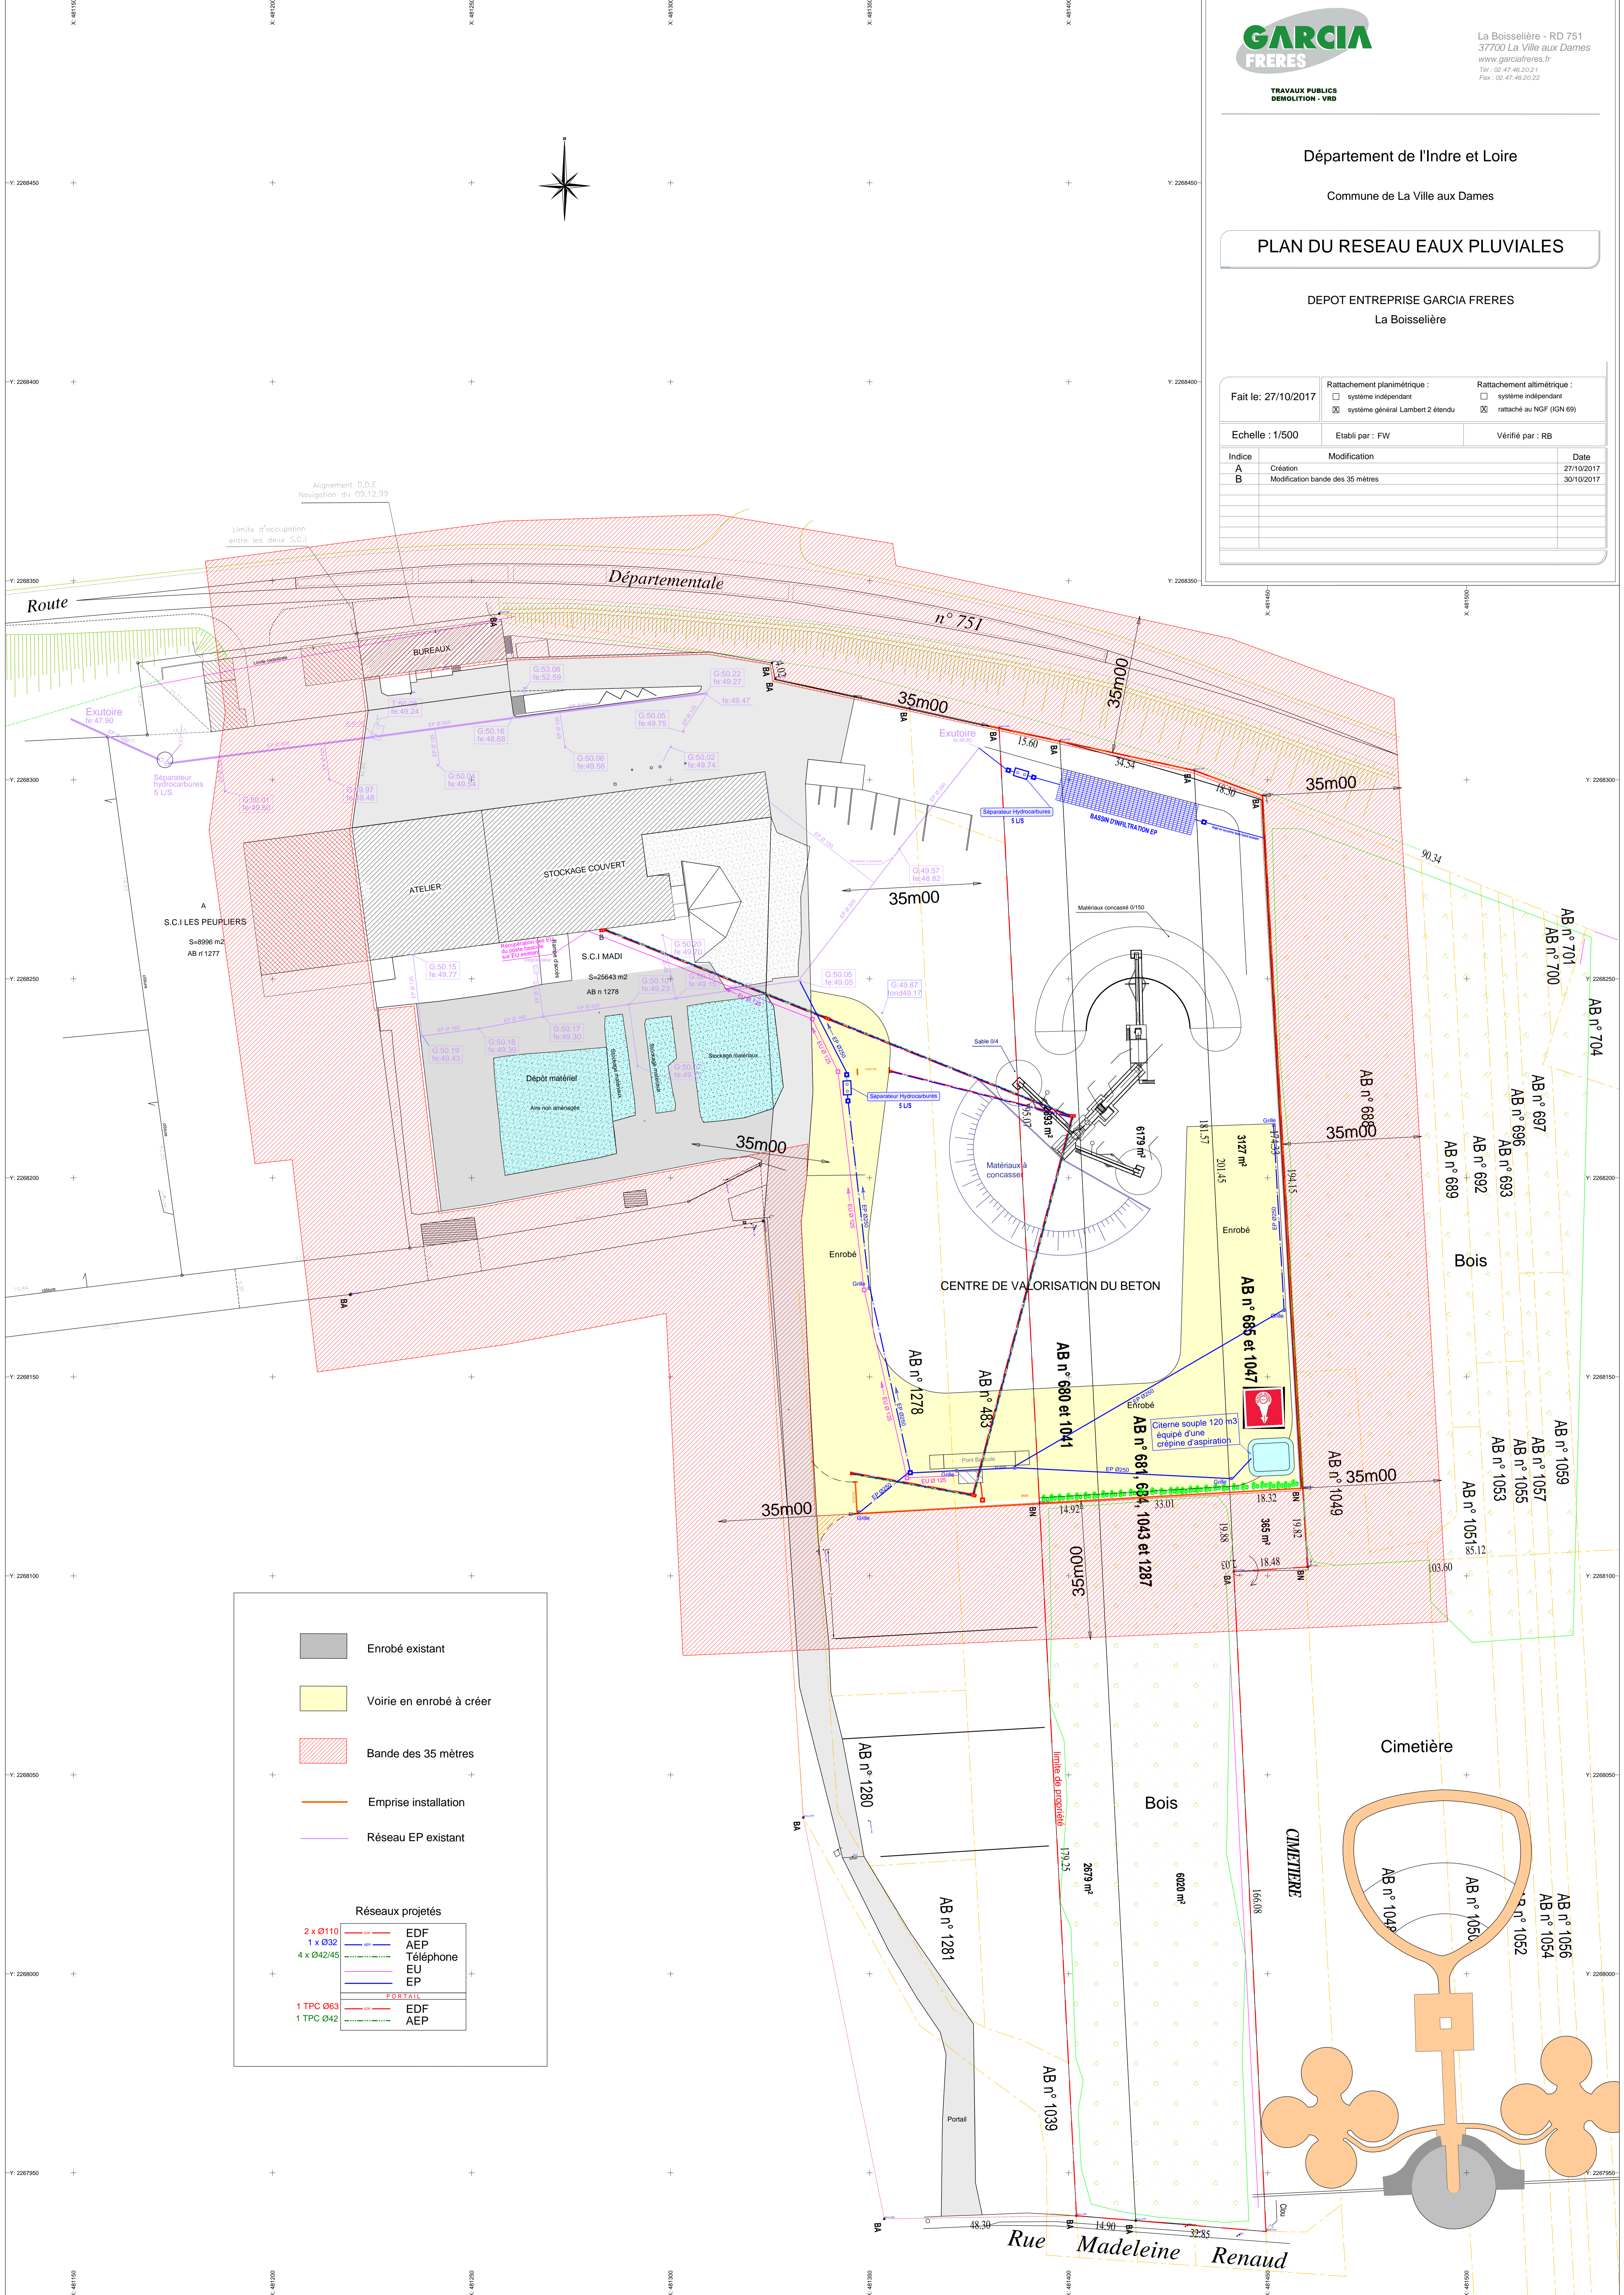

Enrobé existant

Voirie en enrobé à créer

Bande des 35 mètres

Emprise installation

Réseau EP existant

Réseaux projetés

2 x Ø110	EDF
1 x Ø32	AEP
4 x Ø42/45	Téléphone
	EU
	EP

PORTAIL

1 TPC Ø63	EDF
1 TPC Ø42	AEP