
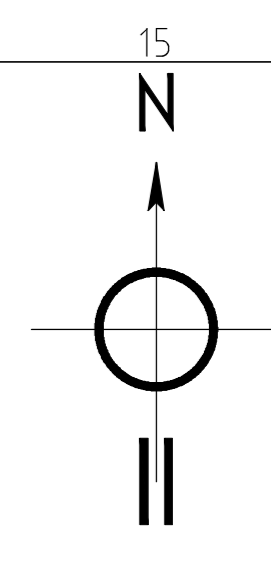



Pièce Jointe n°3 – Annexe n°1
Plan de Masse

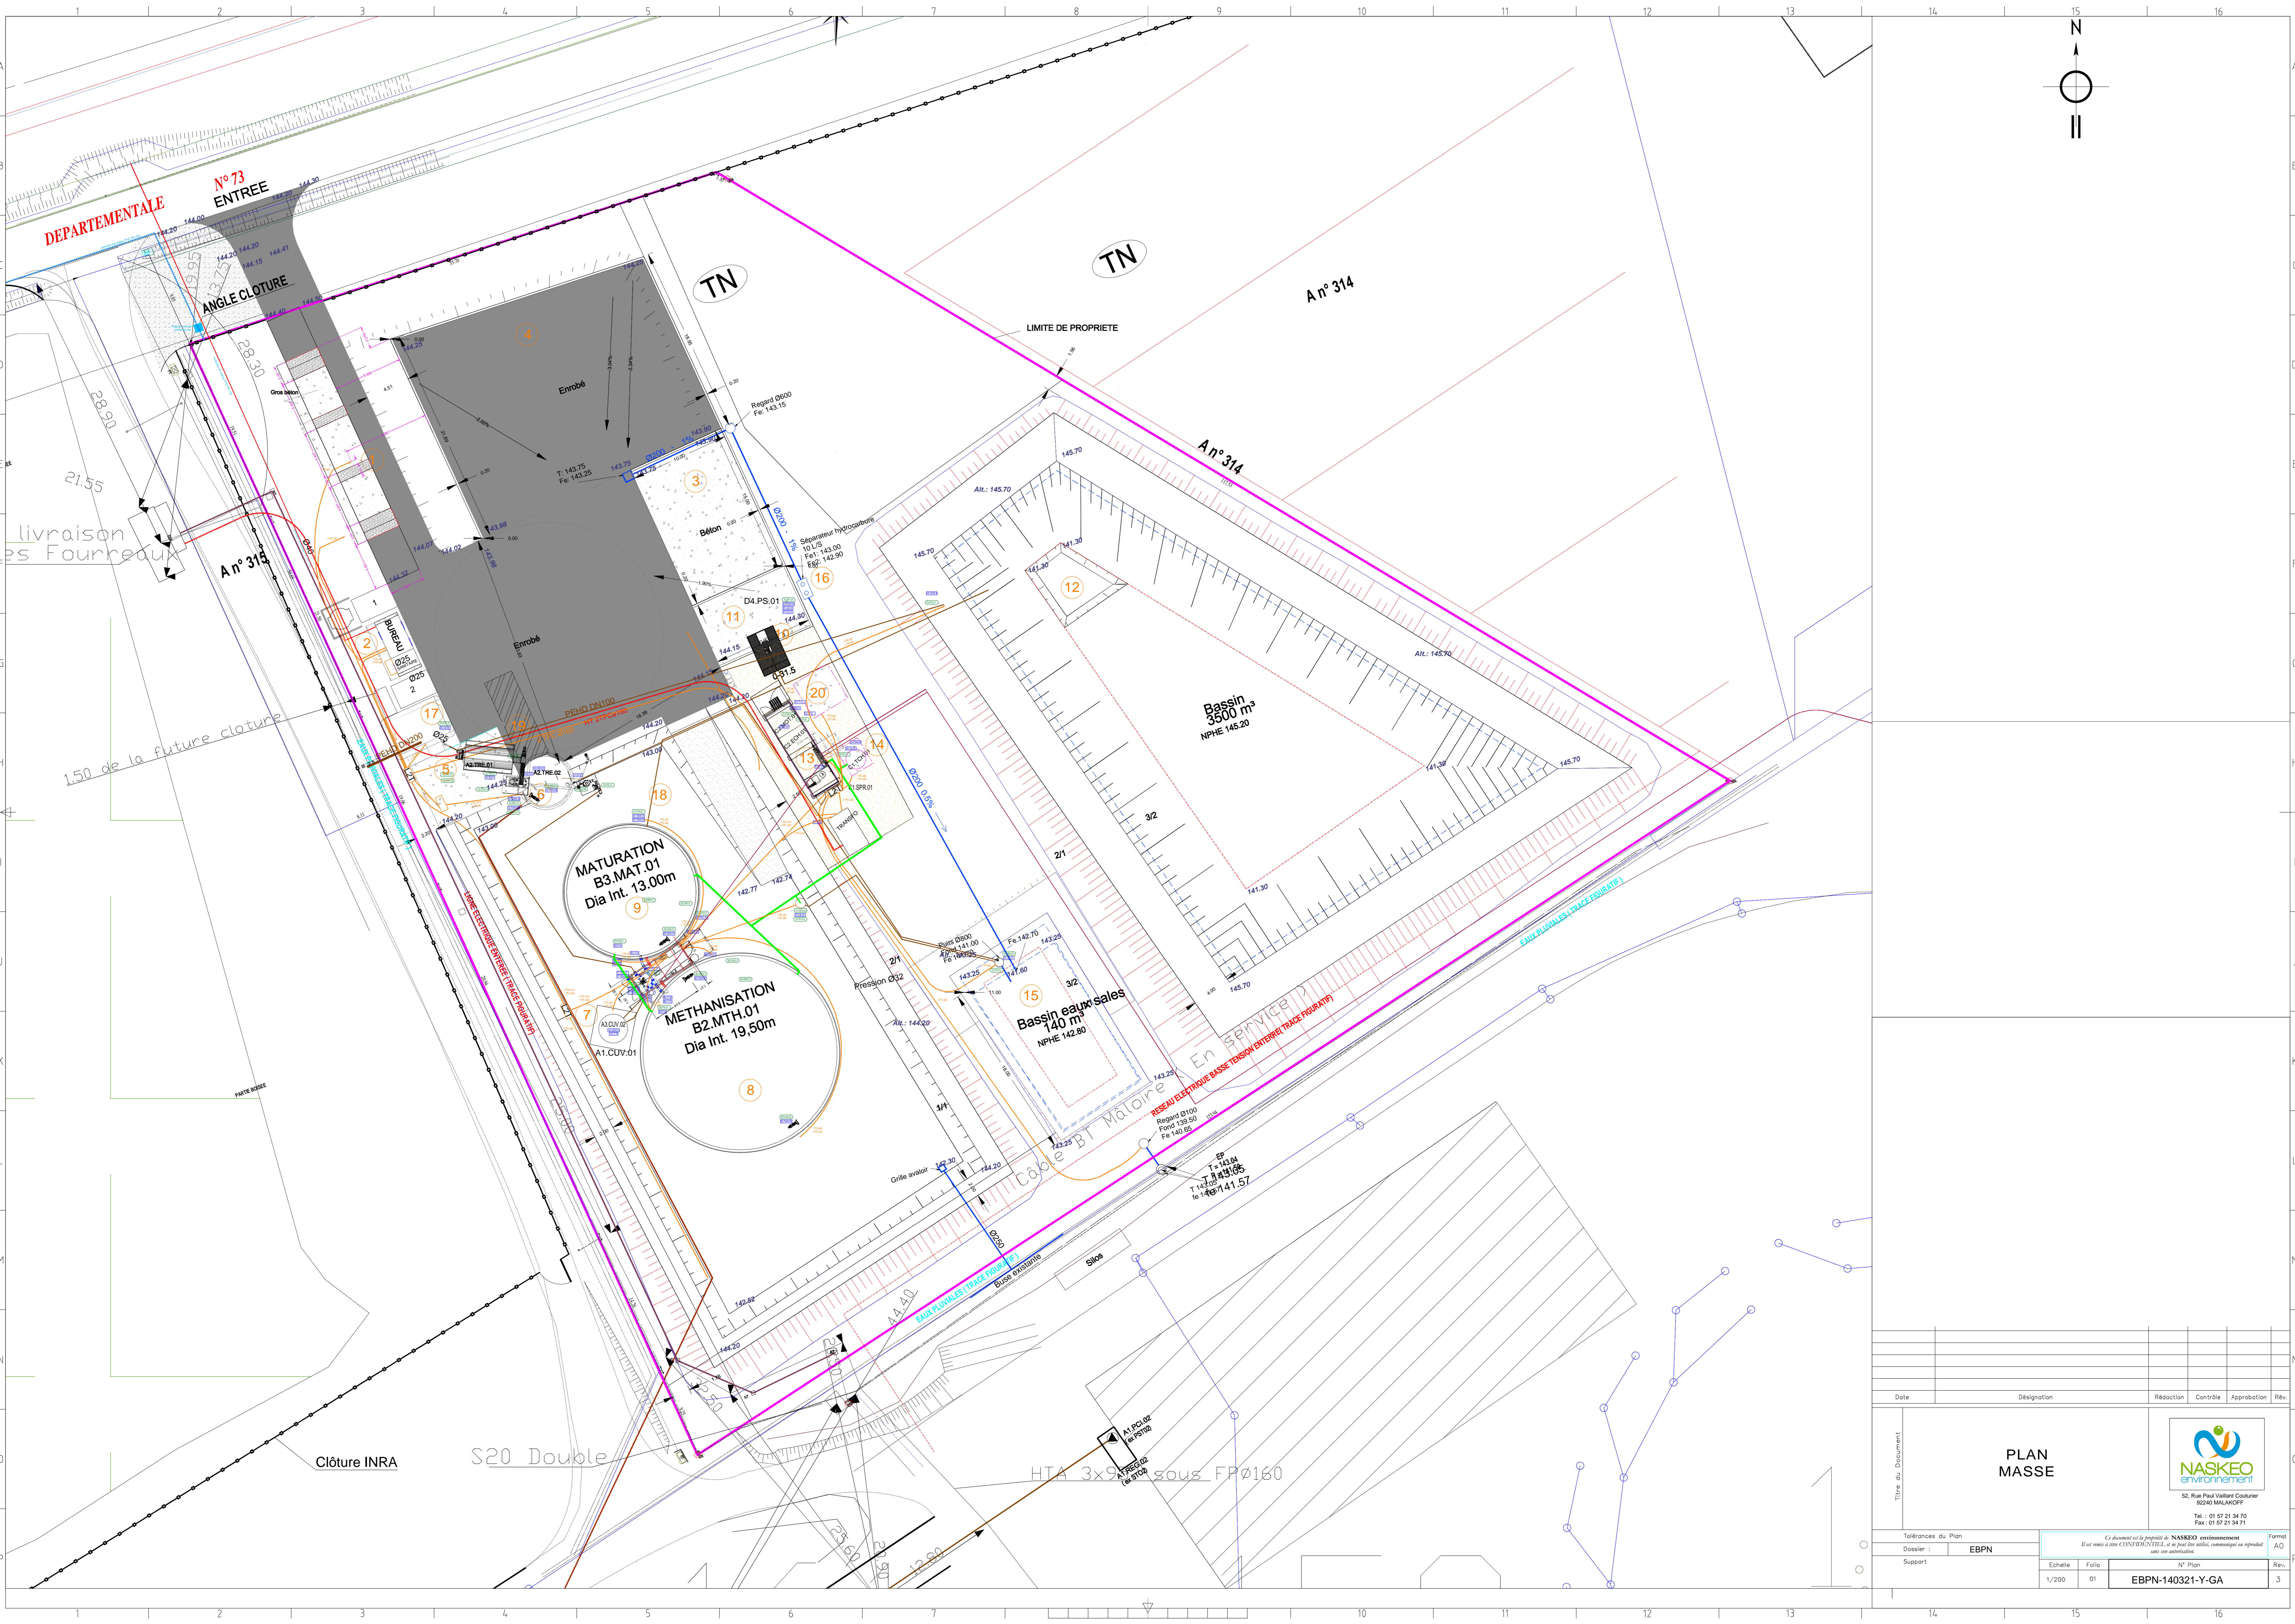

Titre du Document		PLAN MASSE		 82, Rue Paul Valéry Courcier 92240 MALAKOFF Tél. : 01 57 21 34 70 Fax : 01 57 21 34 71	
Téléances du Plan		EBPN		Formet AD	
Dossier :		EBPN		Formet AD	
Support		Echelle		Folio	
		1/200		01	
		N° Plan		Rev.	
		EBPN-140321-Y-GA		3	