VINCI AUTOROUTES

Département de l'INDRE-ET-LOIRE

# A10 Aménagement à 2x3 voies entre POITIERS et VEIGNE

## Section Veigné - Sainte-Maure-de-Touraine

--*--

## ENQUETE PARCELLAIRE N°2

Commune de SORIGNY

du PR 222,92 au PR 228,53

PLAN PARCELLAIRE

| | | |
|---|---|---|
| 21/07/2021 | G | Enquête Parcellaire n°2 : lots 1001 à 1003. |
| 20/12/2018 | F | Mise à jour du parcellaire : Application des DMPC des lots 19, 28, 30, 33, 37, 38 et 40. |
| 28/03/2018 | E | Mise à jour de l'emprise : Modifie lots 28 et 38. |
| 16/10/2017 | D | Mise à jour des origines de propriétaires. |
| 04/08/2017 | C | Mise à jour de l'emprise : Modifie lots 37, 38, 40, 42, 43, 45 ; Ajouté lot 87. |
| 24/04/2017 | A | Édition initiale |

ÉCHELLE : 1/2000

RÉFÉRENCE : 081051

© CINEGRAM

PLAN 1

Pièce M : Plan parcellaire du Dossier d'enquête parcellaire.
X, Y rattachés au système LAMBERT 93

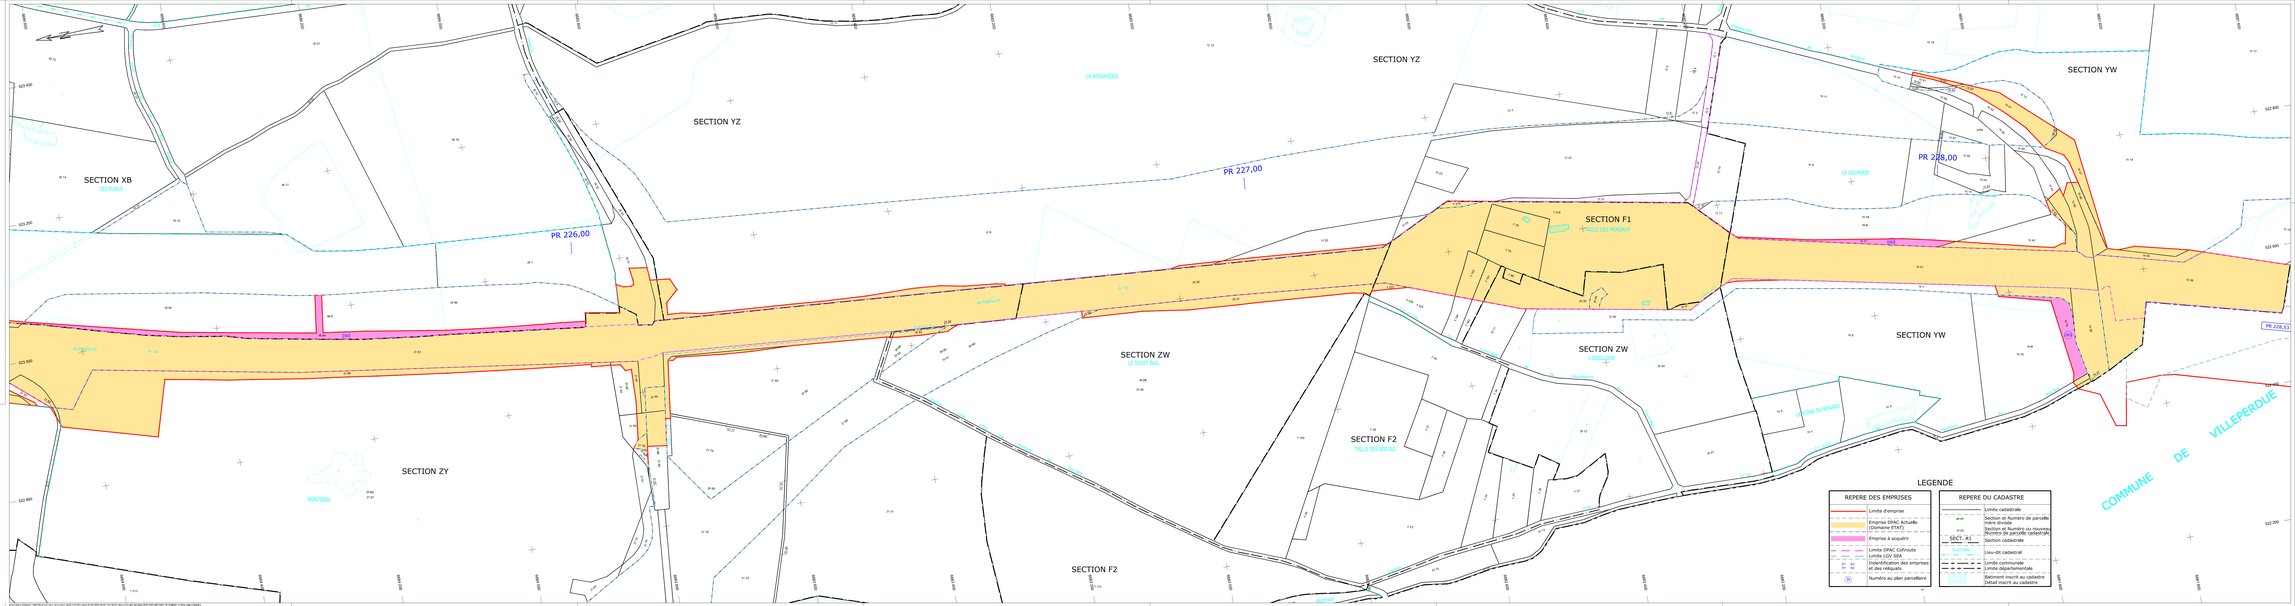
AXIS CONSEILS
SARL DE GÉOMÈTRES-EXPERTS
13 Rue Alexandre Avoine
BP 20
45052 ORLEANS CEDEX 1
Tel:02.38.53.77.15
email : axis@axis-conseils.com
www.axis-conseils.com