




CP AA

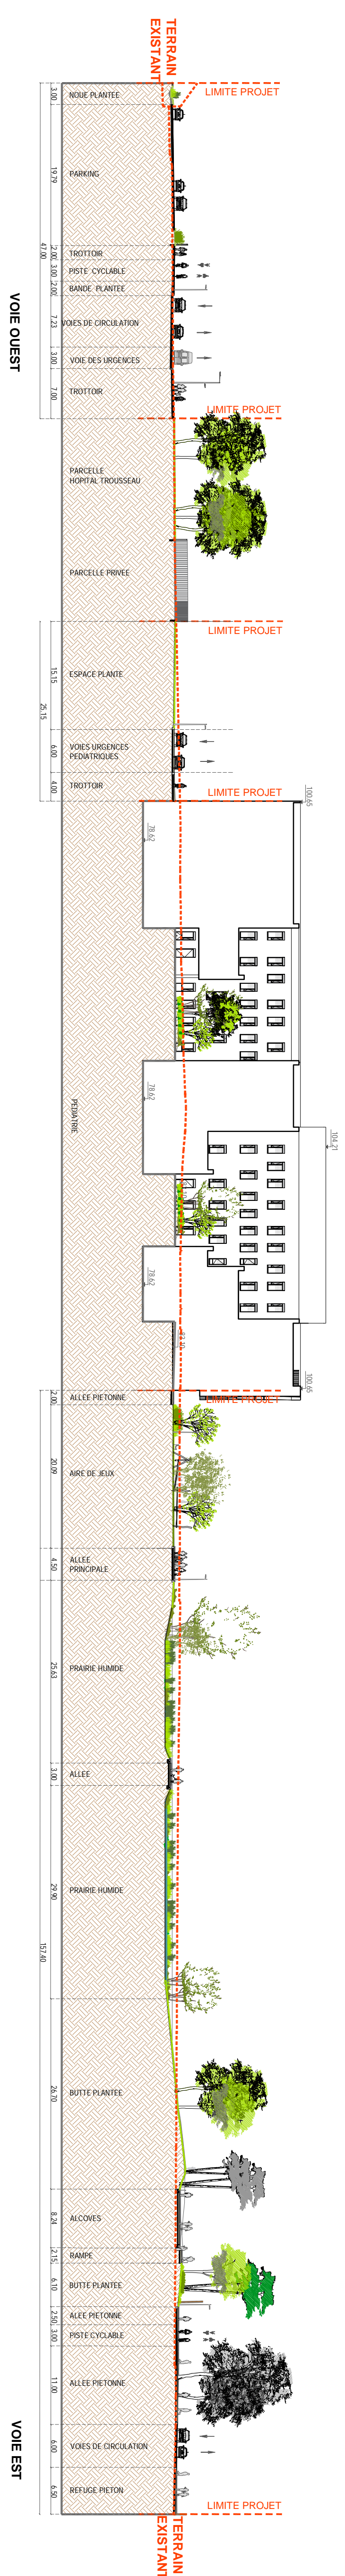


CP BB

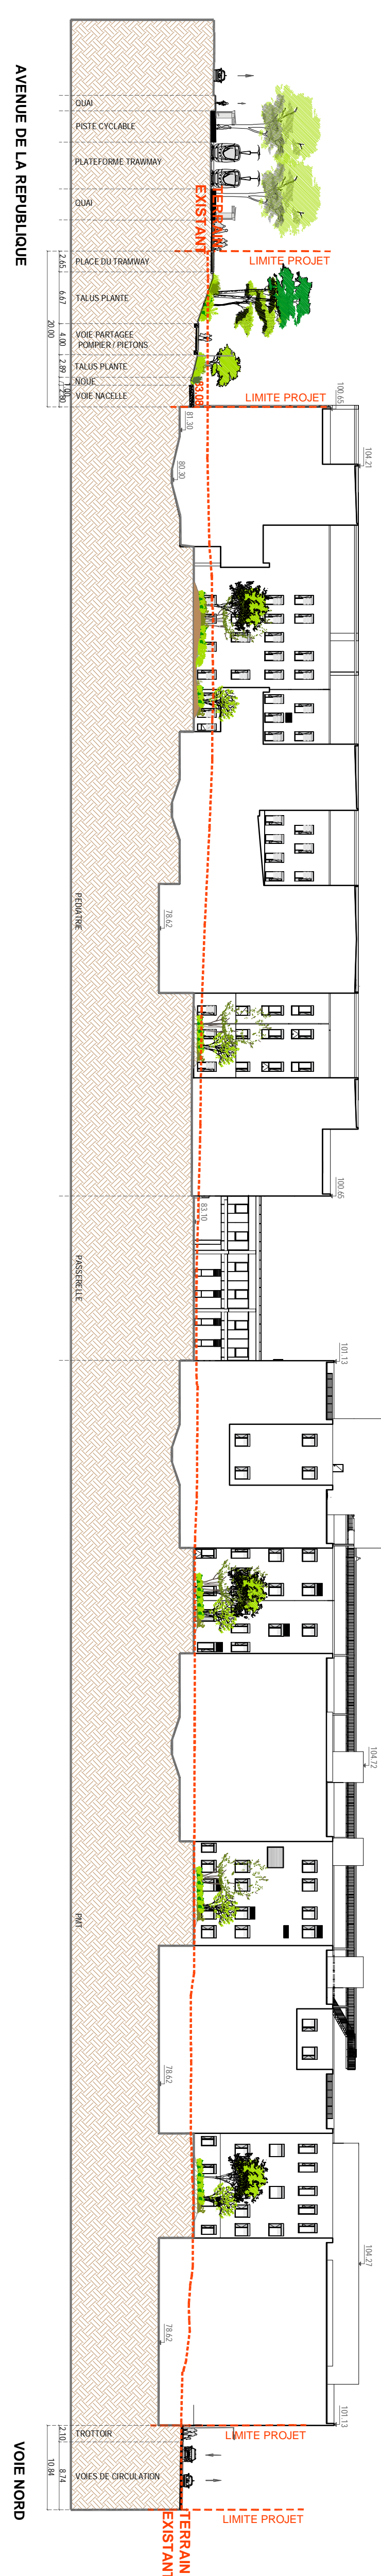

CP CC

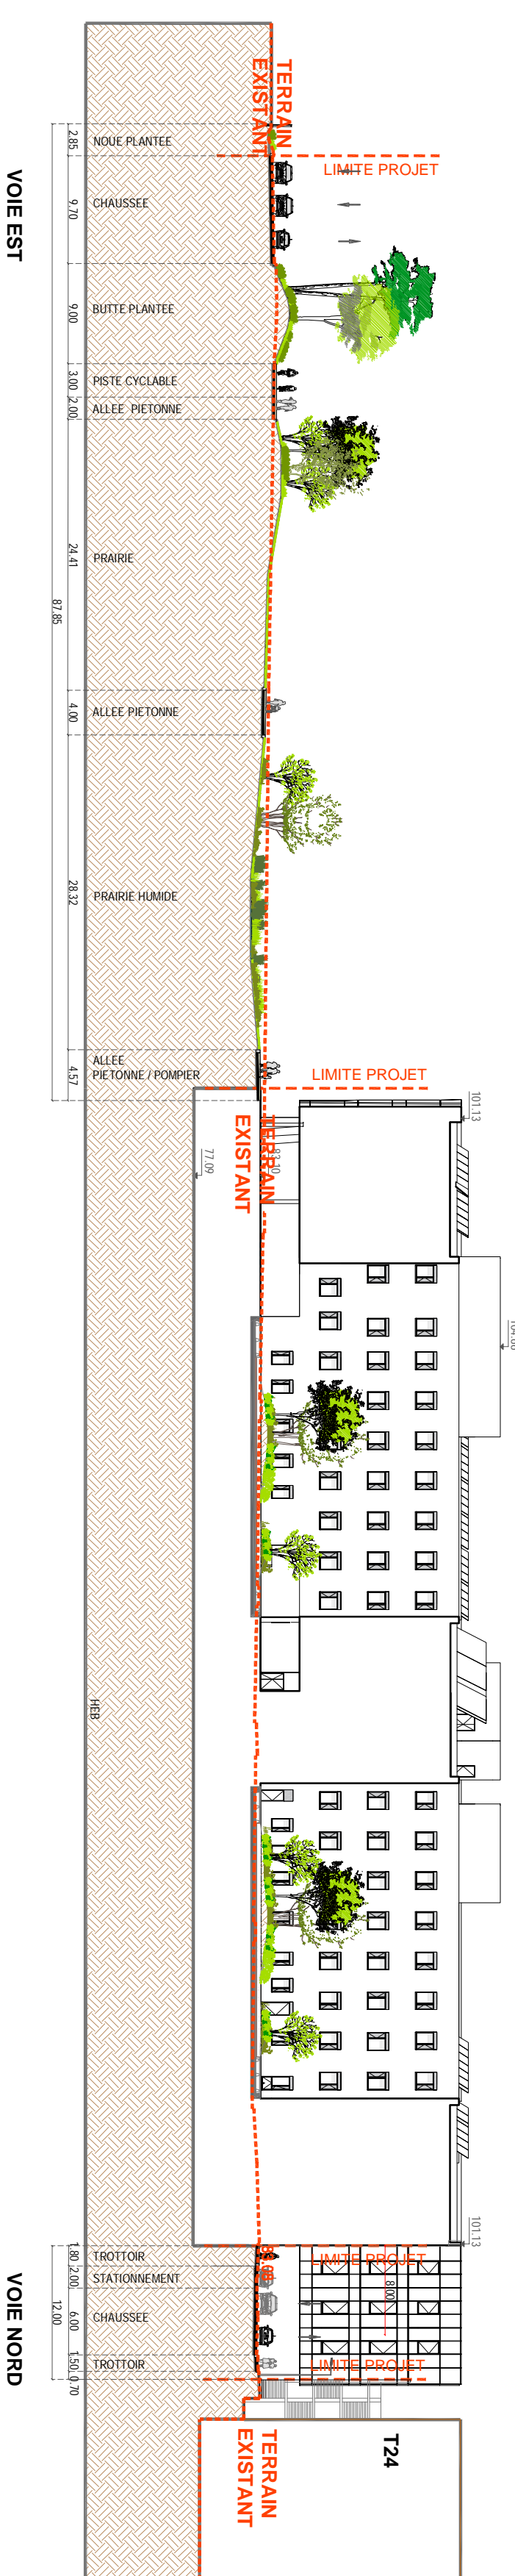

CP DD

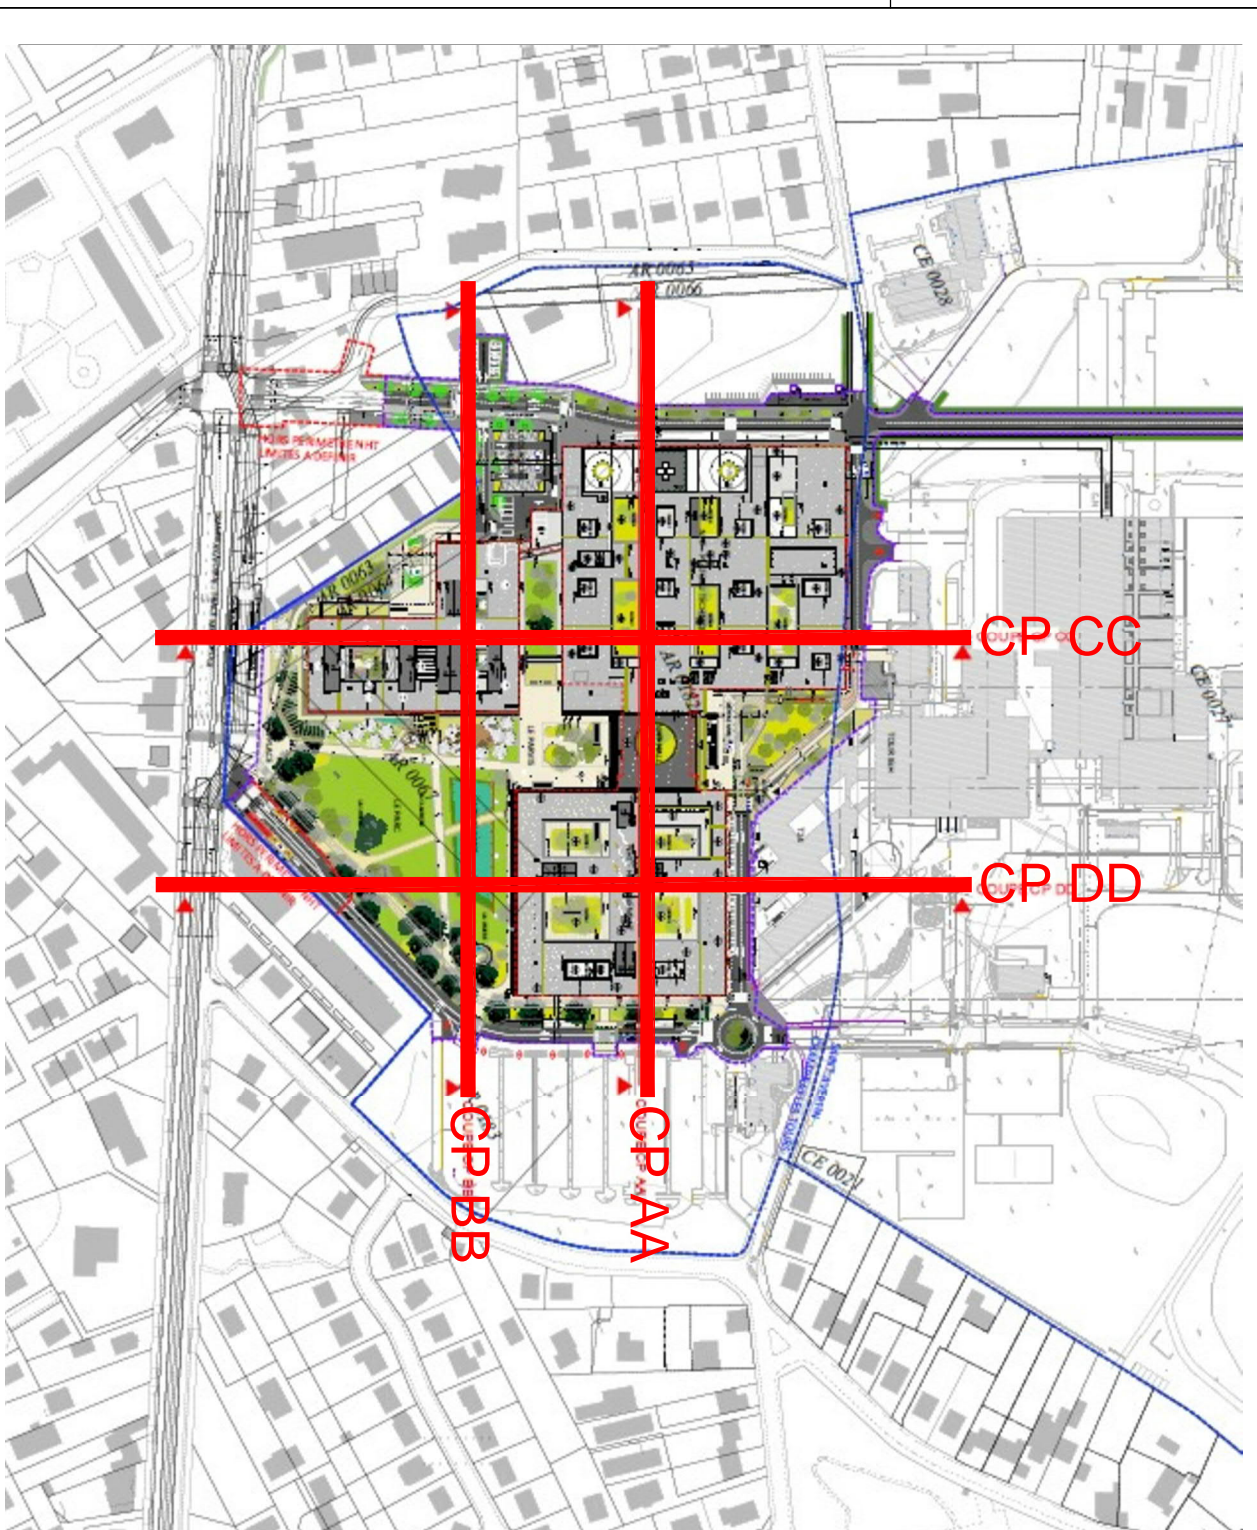

Plan de repérage des coupes

[illegible]