



INSTALLATI

Commune de St. PIERRE des CORPS

Semca
Diffusion

n. 9

n. 105


Rue

Vole


Vole

Rue
Casandre

Sofog

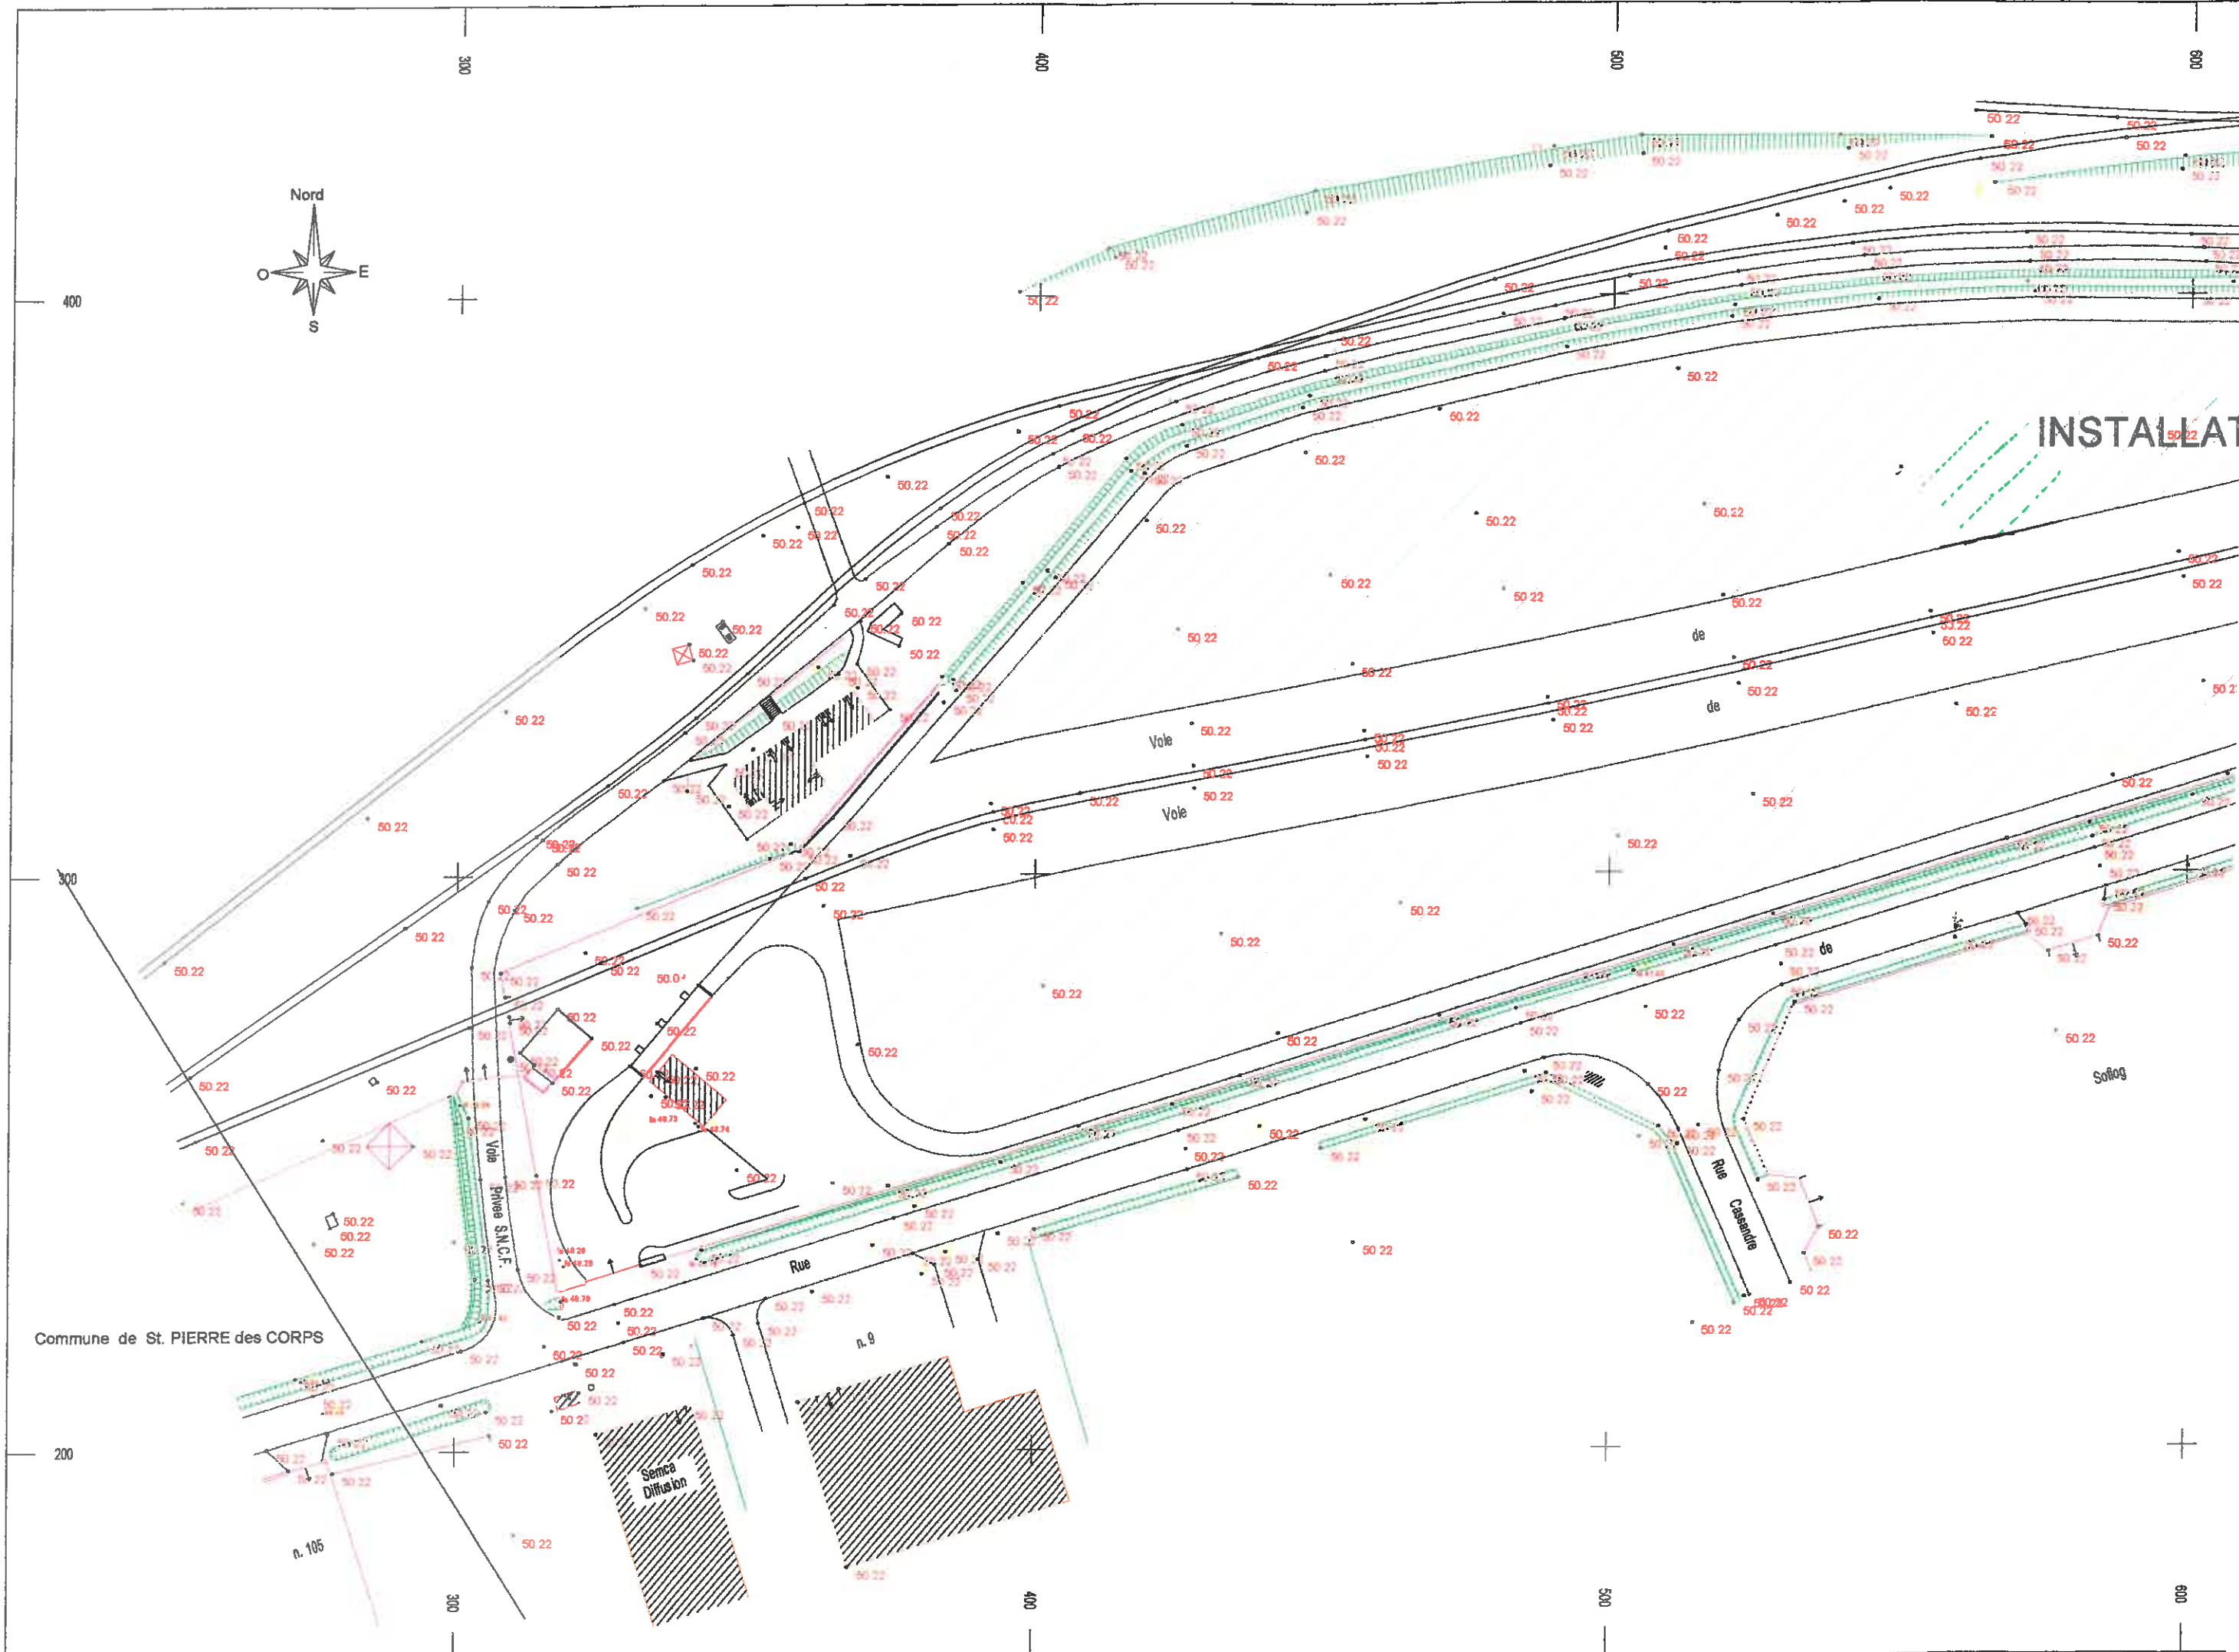

INSTALLATION PROJETEE

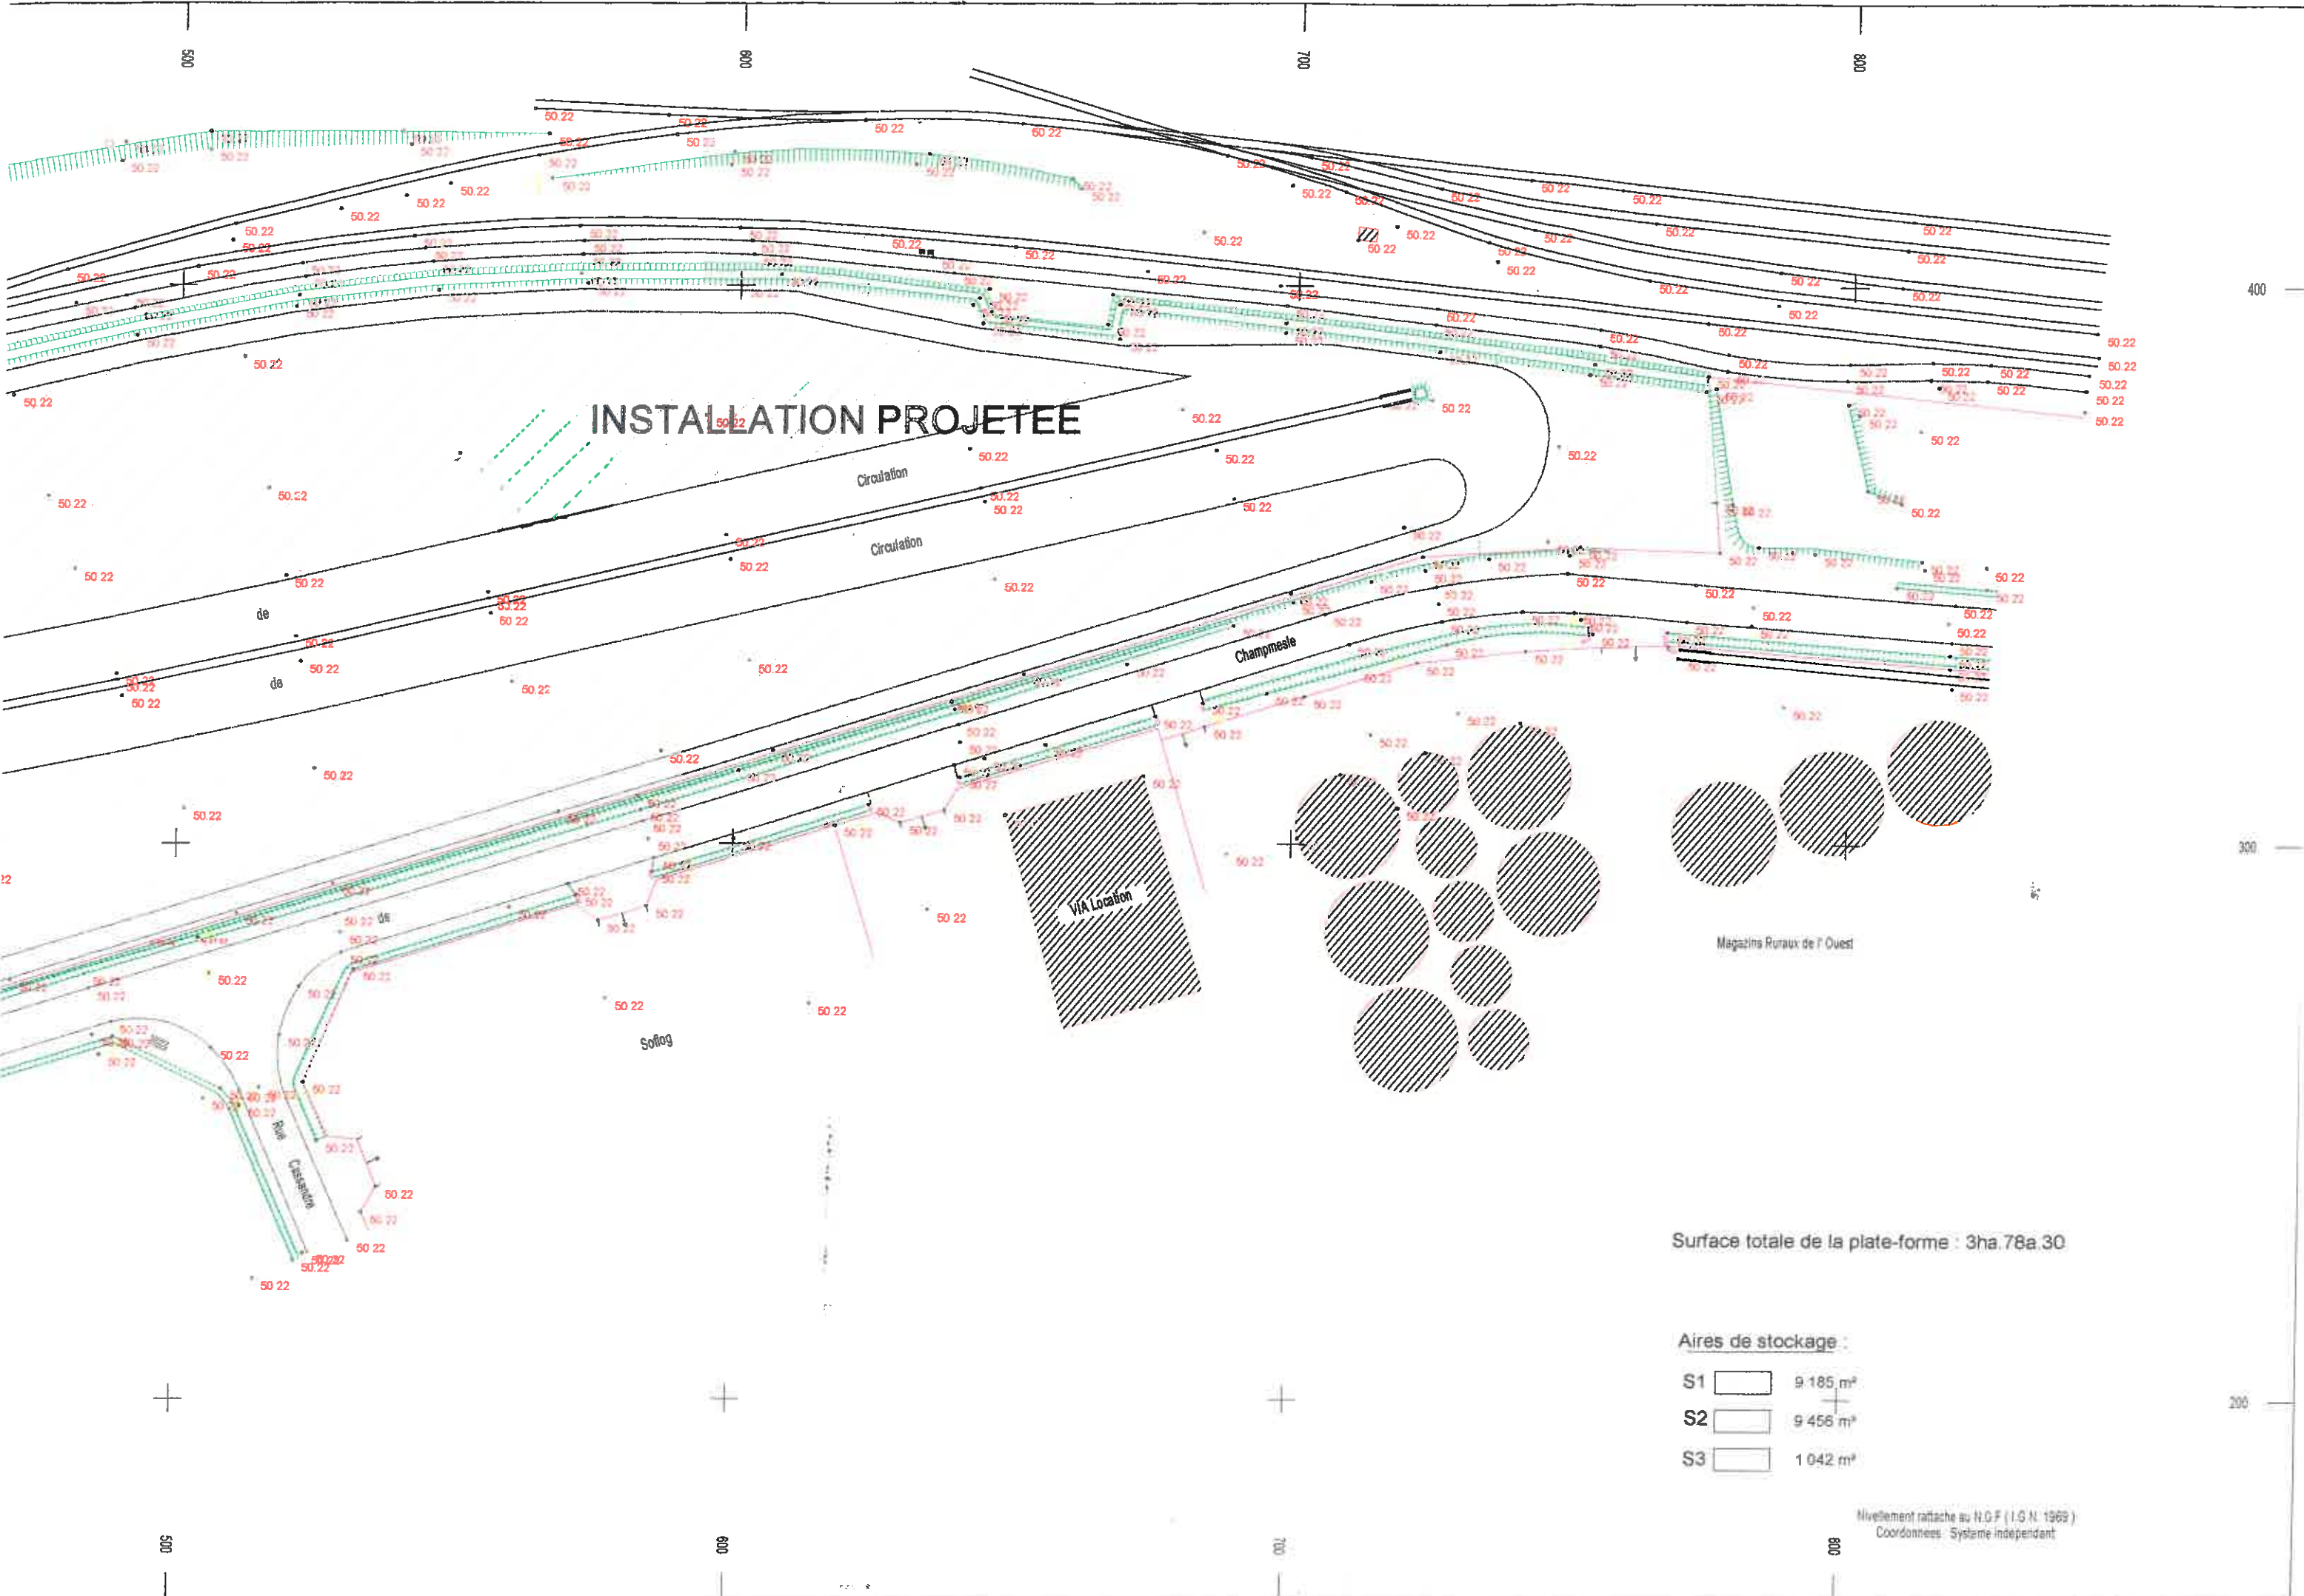

Surface totale de la plate-forme : 3ha.78a.30

Aires de stockage :

- S1 9 185 m²
- S2 9 458 m²
- S3 1 042 m²

Nivellement rattaché au N.G.F. (I.G.N. 1969)
Coordonnées : Système indépendant