


Fosse
à lisier
1200 m³


Ø8.00

Ø22.00

2
lisier

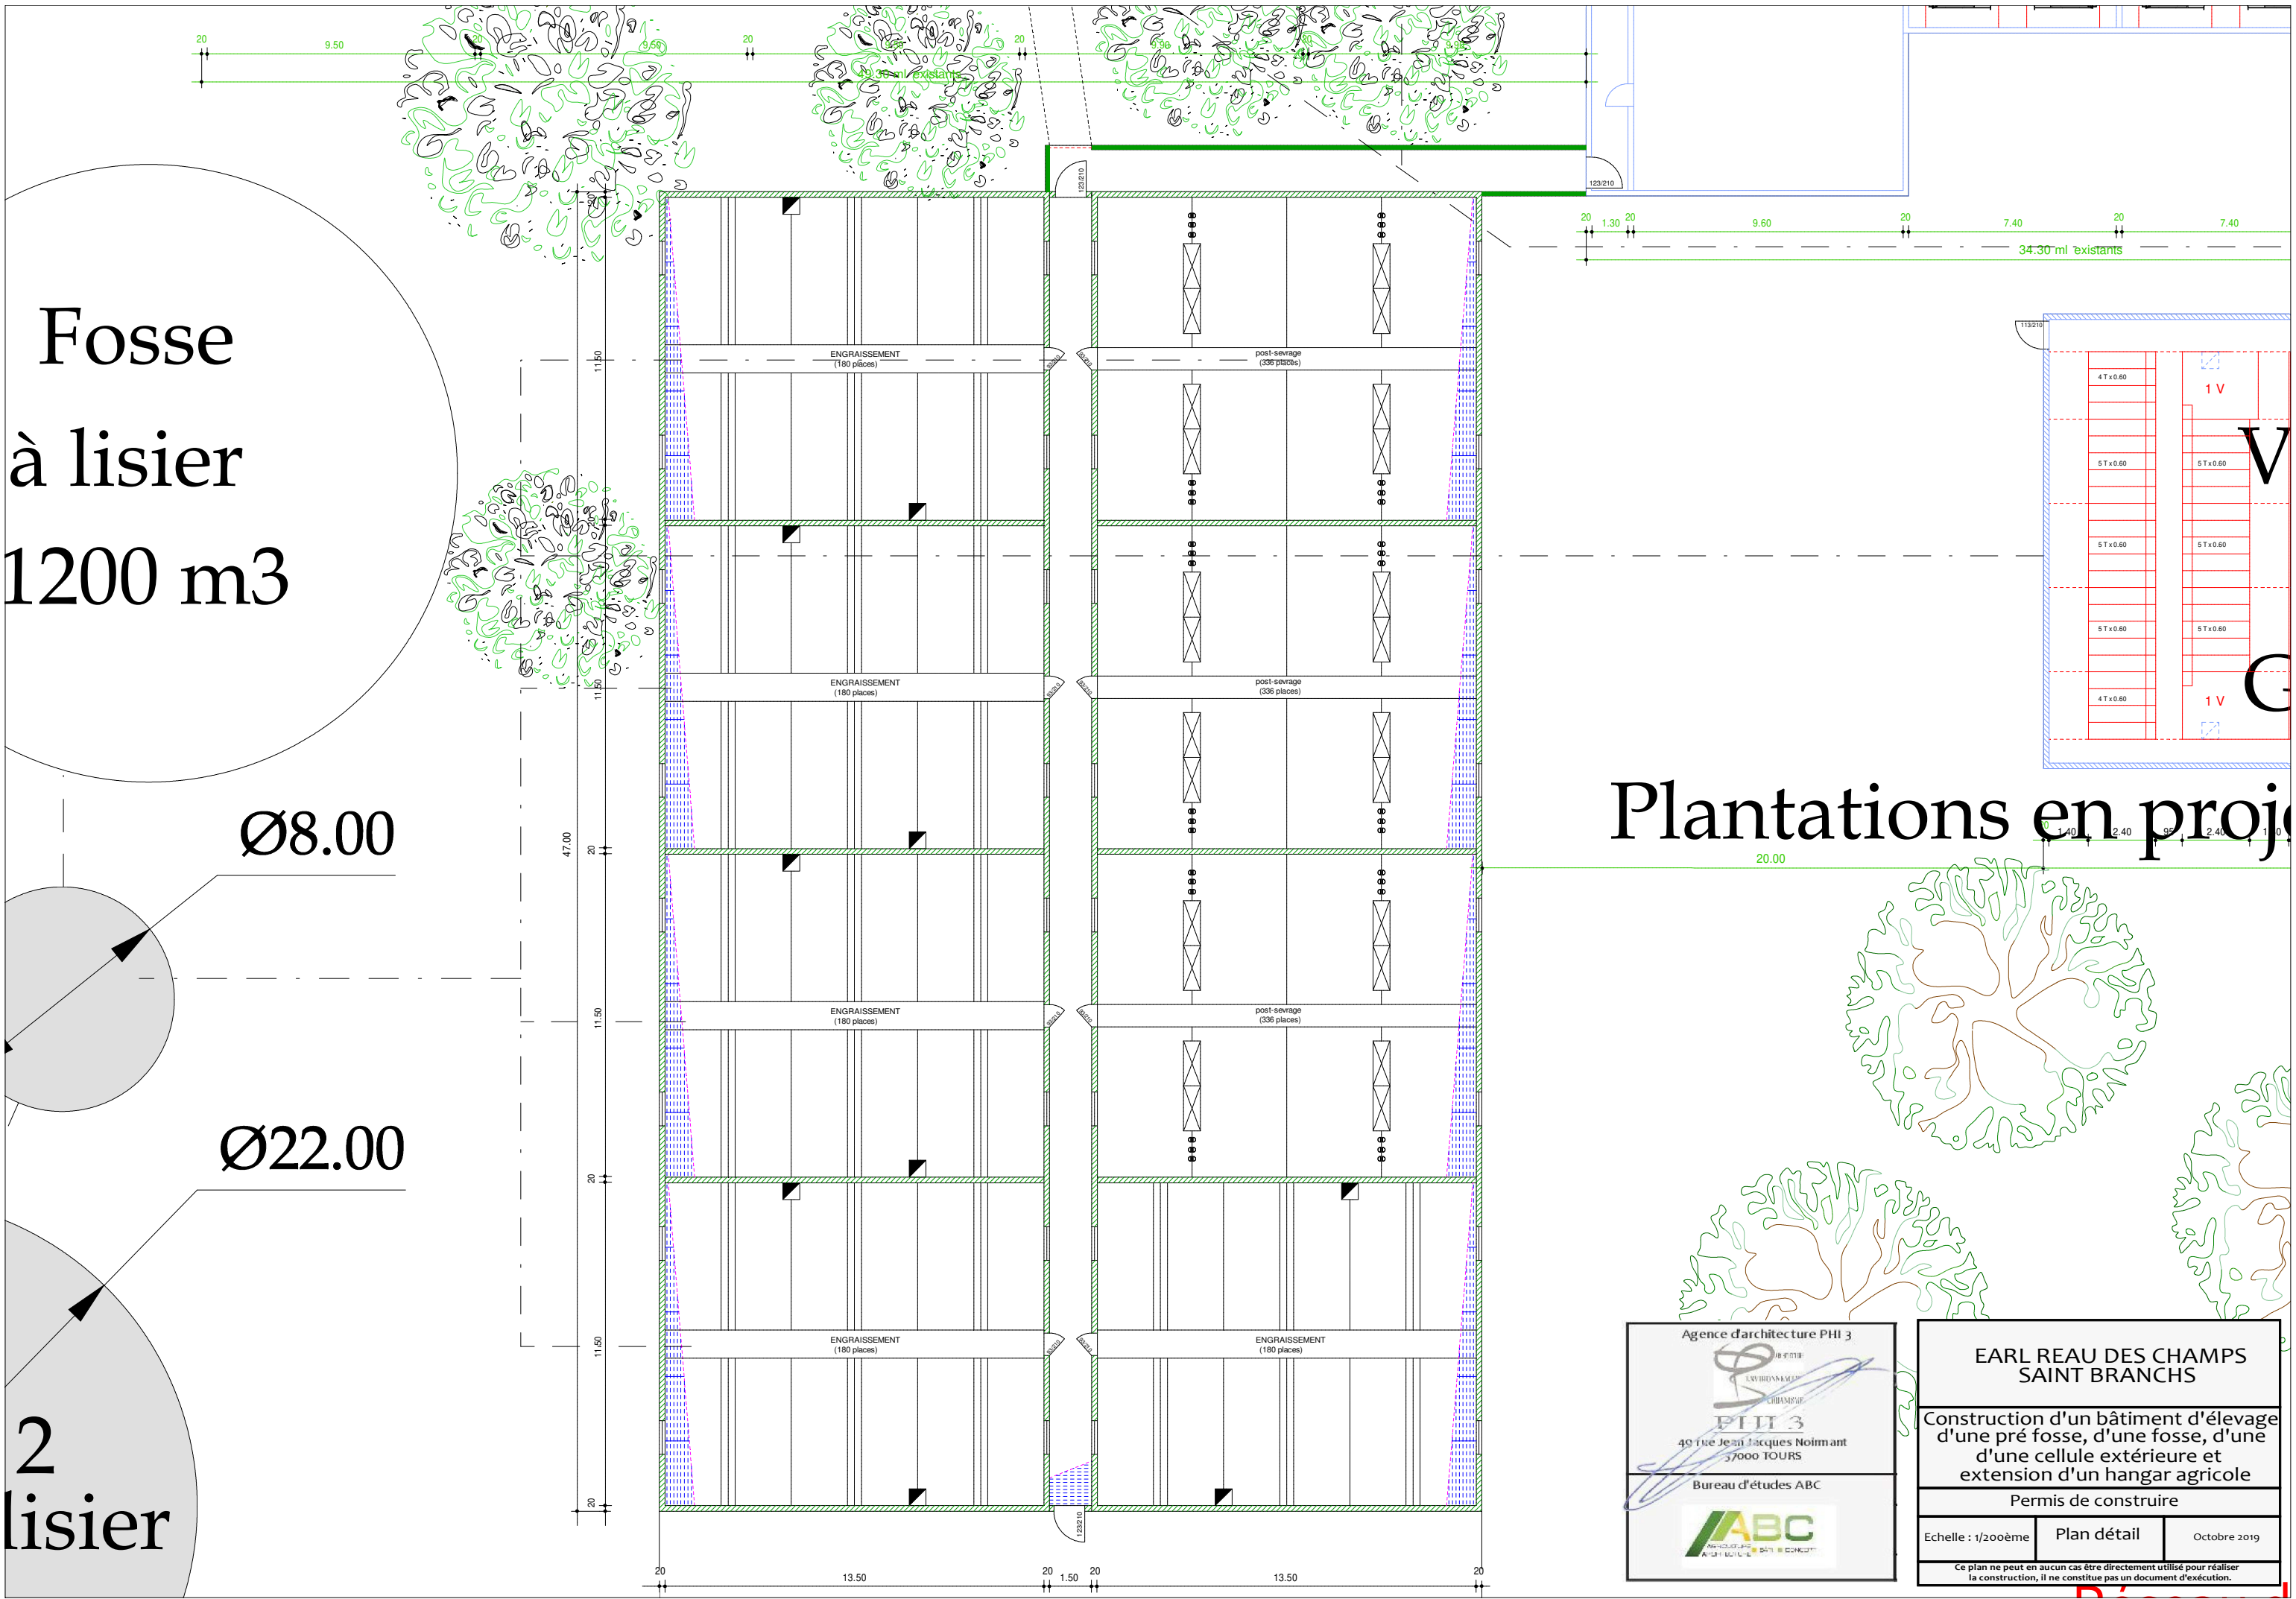

Plantations en projet

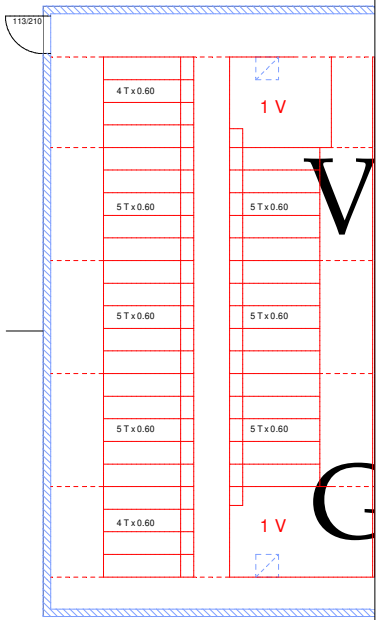

Agence d'architecture PHI 3
L'AVANCEMENT
CIBASOIT
PHI 3
40 rue Jean Jacques Noimant
37000 TOURS
Bureau d'études ABC
ABC
ARCHITECTURE - PAYSAGISME - CONCEPTION

**EARL REAU DES CHAMPS
SAINT BRANCHS**

Construction d'un bâtiment d'élevage
d'une pré fosse, d'une fosse, d'une
cellule extérieure et
extension d'un hangar agricole

Permis de construire

Echelle : 1/200ème | Plan détail | Octobre 2019

Ce plan ne peut en aucun cas être directement utilisé pour réaliser la construction, il ne constitue pas un document d'exécution.