Département de l'INDRE-ET-LOIRE

A10 Aménagement à 2x3 voies entre POITIERS et VEIGNE

Section Veigné - Sainte-Maure-de-Touraine

--*--

ENQUETE PARCELLAIRE N°2

Commune de MONTS

du PR 219,90 au PR 222,92

PLAN PARCELLAIRE

21/07/2021	C	Enquête Parcellaire n°2 (ep_500 & 501)
20/11/2018	B	Mise à jour du parcellaire. Appli. DWPC Uni 3.0.14.19.10.22.24.27.29.33.38 à 42.44 à 47.50.51.54.55.
30/10/2017	A	Mise à jour du Terrasse. Supprimé lots 20 et 30.
05/05/2017		Mise à jour des origines de propriétés.
24/04/2017		Edition initiale.

ECHELLE : 1/2000

REFERENCE : 181051

AXIS CONSEILS
SARL DE GEOMETRES-EXPERTS
12 Rue Alexandre Avisse
BP 1241
45002 ORLEANS CEDEX 1
Tel:02.38.53.77.10
email: axis@axis-conseils.com
www.axis-conseils.com
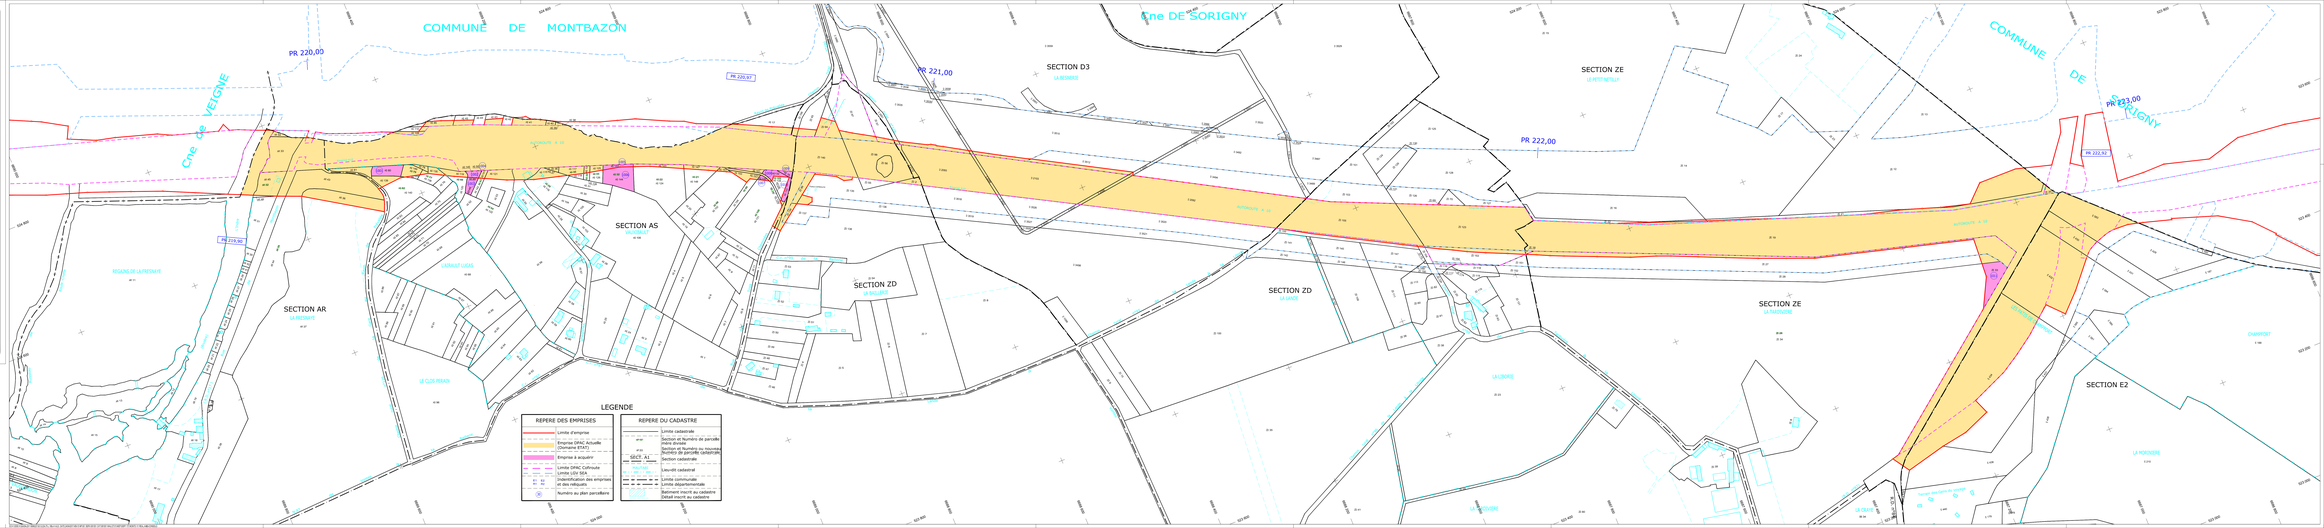
Pièce M : Plan parcellaire du Dossier d'enquête parcellaire.
X, Y rattachés au système LAMBERT 93