DEPARTEMENT DE L'INDRE & LOIRE

COMMUNAUTE DE COMMUNES TOURAINE VALLEE DE L'INDRE

Forage "La Grenouillère" situé sur la commune de VEIGNE

Alimentation en Eau Potable

PERIMETRES DE PROTECTION

- IMMEDIATE
- RAPPROCHEE
- Zone non constructible (rayon 100 m)

Ind.	Date	Nom	Modification	Vérifié
	17/05/19	AP	Division de parcelles	
	19/01/17	AP	Fusion de la Communauté de Communes au 1er janvier 2017	
	10/10/16	AP	Ajout des parcelles 434 et 1276 section B de Veigné (en lien avec les parcelles 482, 483 et 485 section B de Montbazon)	
	27/10/15	AP	Bornage du PPI	
	10/12/14	AP	Matérialisation de la zone non constructible	

ESQ	AVP	PRO	DCE	VISA	DOE
Fond de Plan dressé par : AP				Code DAO	13_0045

- Source : Direction générale des finances publiques - cadastre (Mise à jour du 19/06/2013)
- Tracé des périmètres : d'après délimitation de Mr ALCAYDE, hydrogéologue agréé - juin 2013
- Validation du tracé par Mr ALCAYDE le 28/06/2013
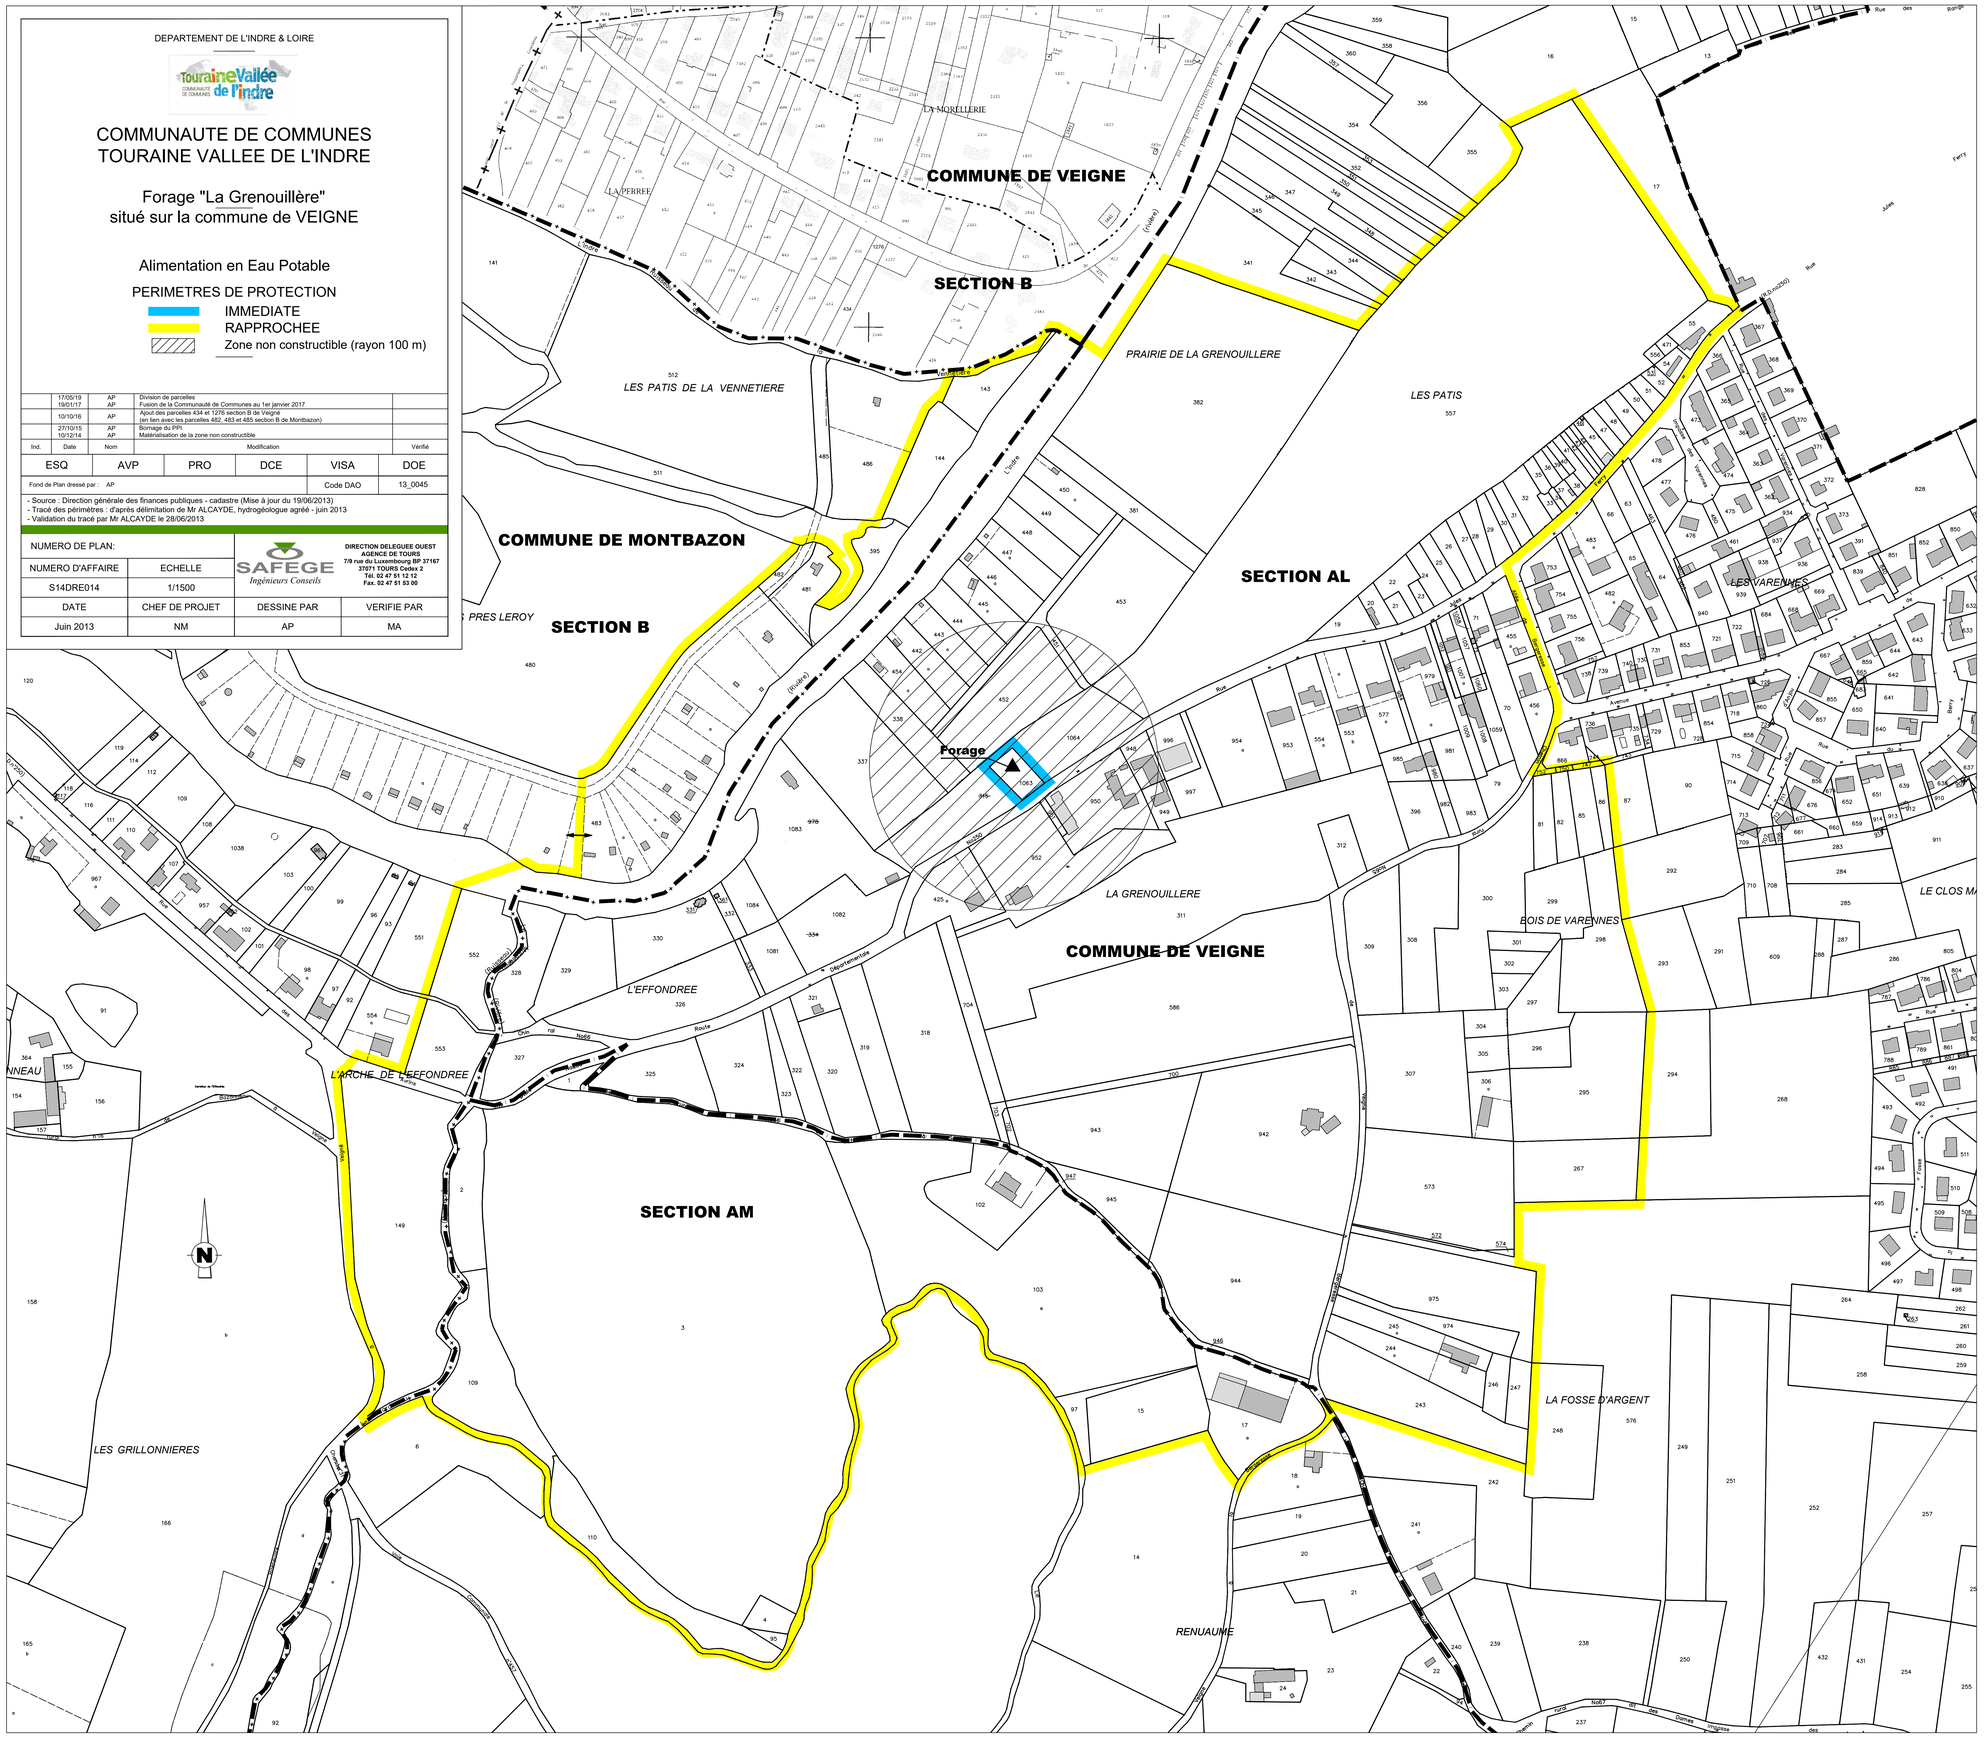
NUMERO DE PLAN:			
NUMERO D'AFFAIRE	ECHELLE	SAFEGE Ingénieurs Conseils	DIRECTION DELEGUEE OUEST AGENCE DE TOURS 7/9 rue du Luxembourg BP 37167 37071 TOURS Cedex 2 Tél. 02 47 51 12 12 Fax. 02 47 51 53 00
S14DRE014	1/1500		
DATE	CHEF DE PROJET	DESSINE PAR	VERIFIE PAR
Juin 2013	NM	AP	MA